

PLAN PARCIAL DE DESARROLLO URBANO

SUBDISTRITO URBANO 4 FELIPE ANGELES

DISTRITO URBANO ZONA 5 OLÍMPICA

PLANO DE ZONIFICACIÓN

Z-01

SIMBOLOGÍA

CLASIFICACIÓN DE ÁREAS	ÁREAS URBANIZADAS	ÁREAS DE PROTECCIÓN PATRIMONIAL	ÁREAS DE PROTECCIÓN AMBIENTAL
ÁREAS URBANIZADAS	ÁREAS DE PROTECCIÓN PATRIMONIAL	ÁREAS DE PROTECCIÓN AMBIENTAL	ÁREAS DE PROTECCIÓN AMBIENTAL
ÁREAS URBANIZADAS	ÁREAS DE PROTECCIÓN PATRIMONIAL	ÁREAS DE PROTECCIÓN AMBIENTAL	ÁREAS DE PROTECCIÓN AMBIENTAL
ÁREAS URBANIZADAS	ÁREAS DE PROTECCIÓN PATRIMONIAL	ÁREAS DE PROTECCIÓN AMBIENTAL	ÁREAS DE PROTECCIÓN AMBIENTAL
ÁREAS URBANIZADAS	ÁREAS DE PROTECCIÓN PATRIMONIAL	ÁREAS DE PROTECCIÓN AMBIENTAL	ÁREAS DE PROTECCIÓN AMBIENTAL

APROVECHAMIENTO DE RECURSOS NATURALES

ACTIVIDADES SILVESTRES GRANJAS Y HUERTOS

ACTIVIDADES SILVESTRES GRANJAS Y HUERTOS

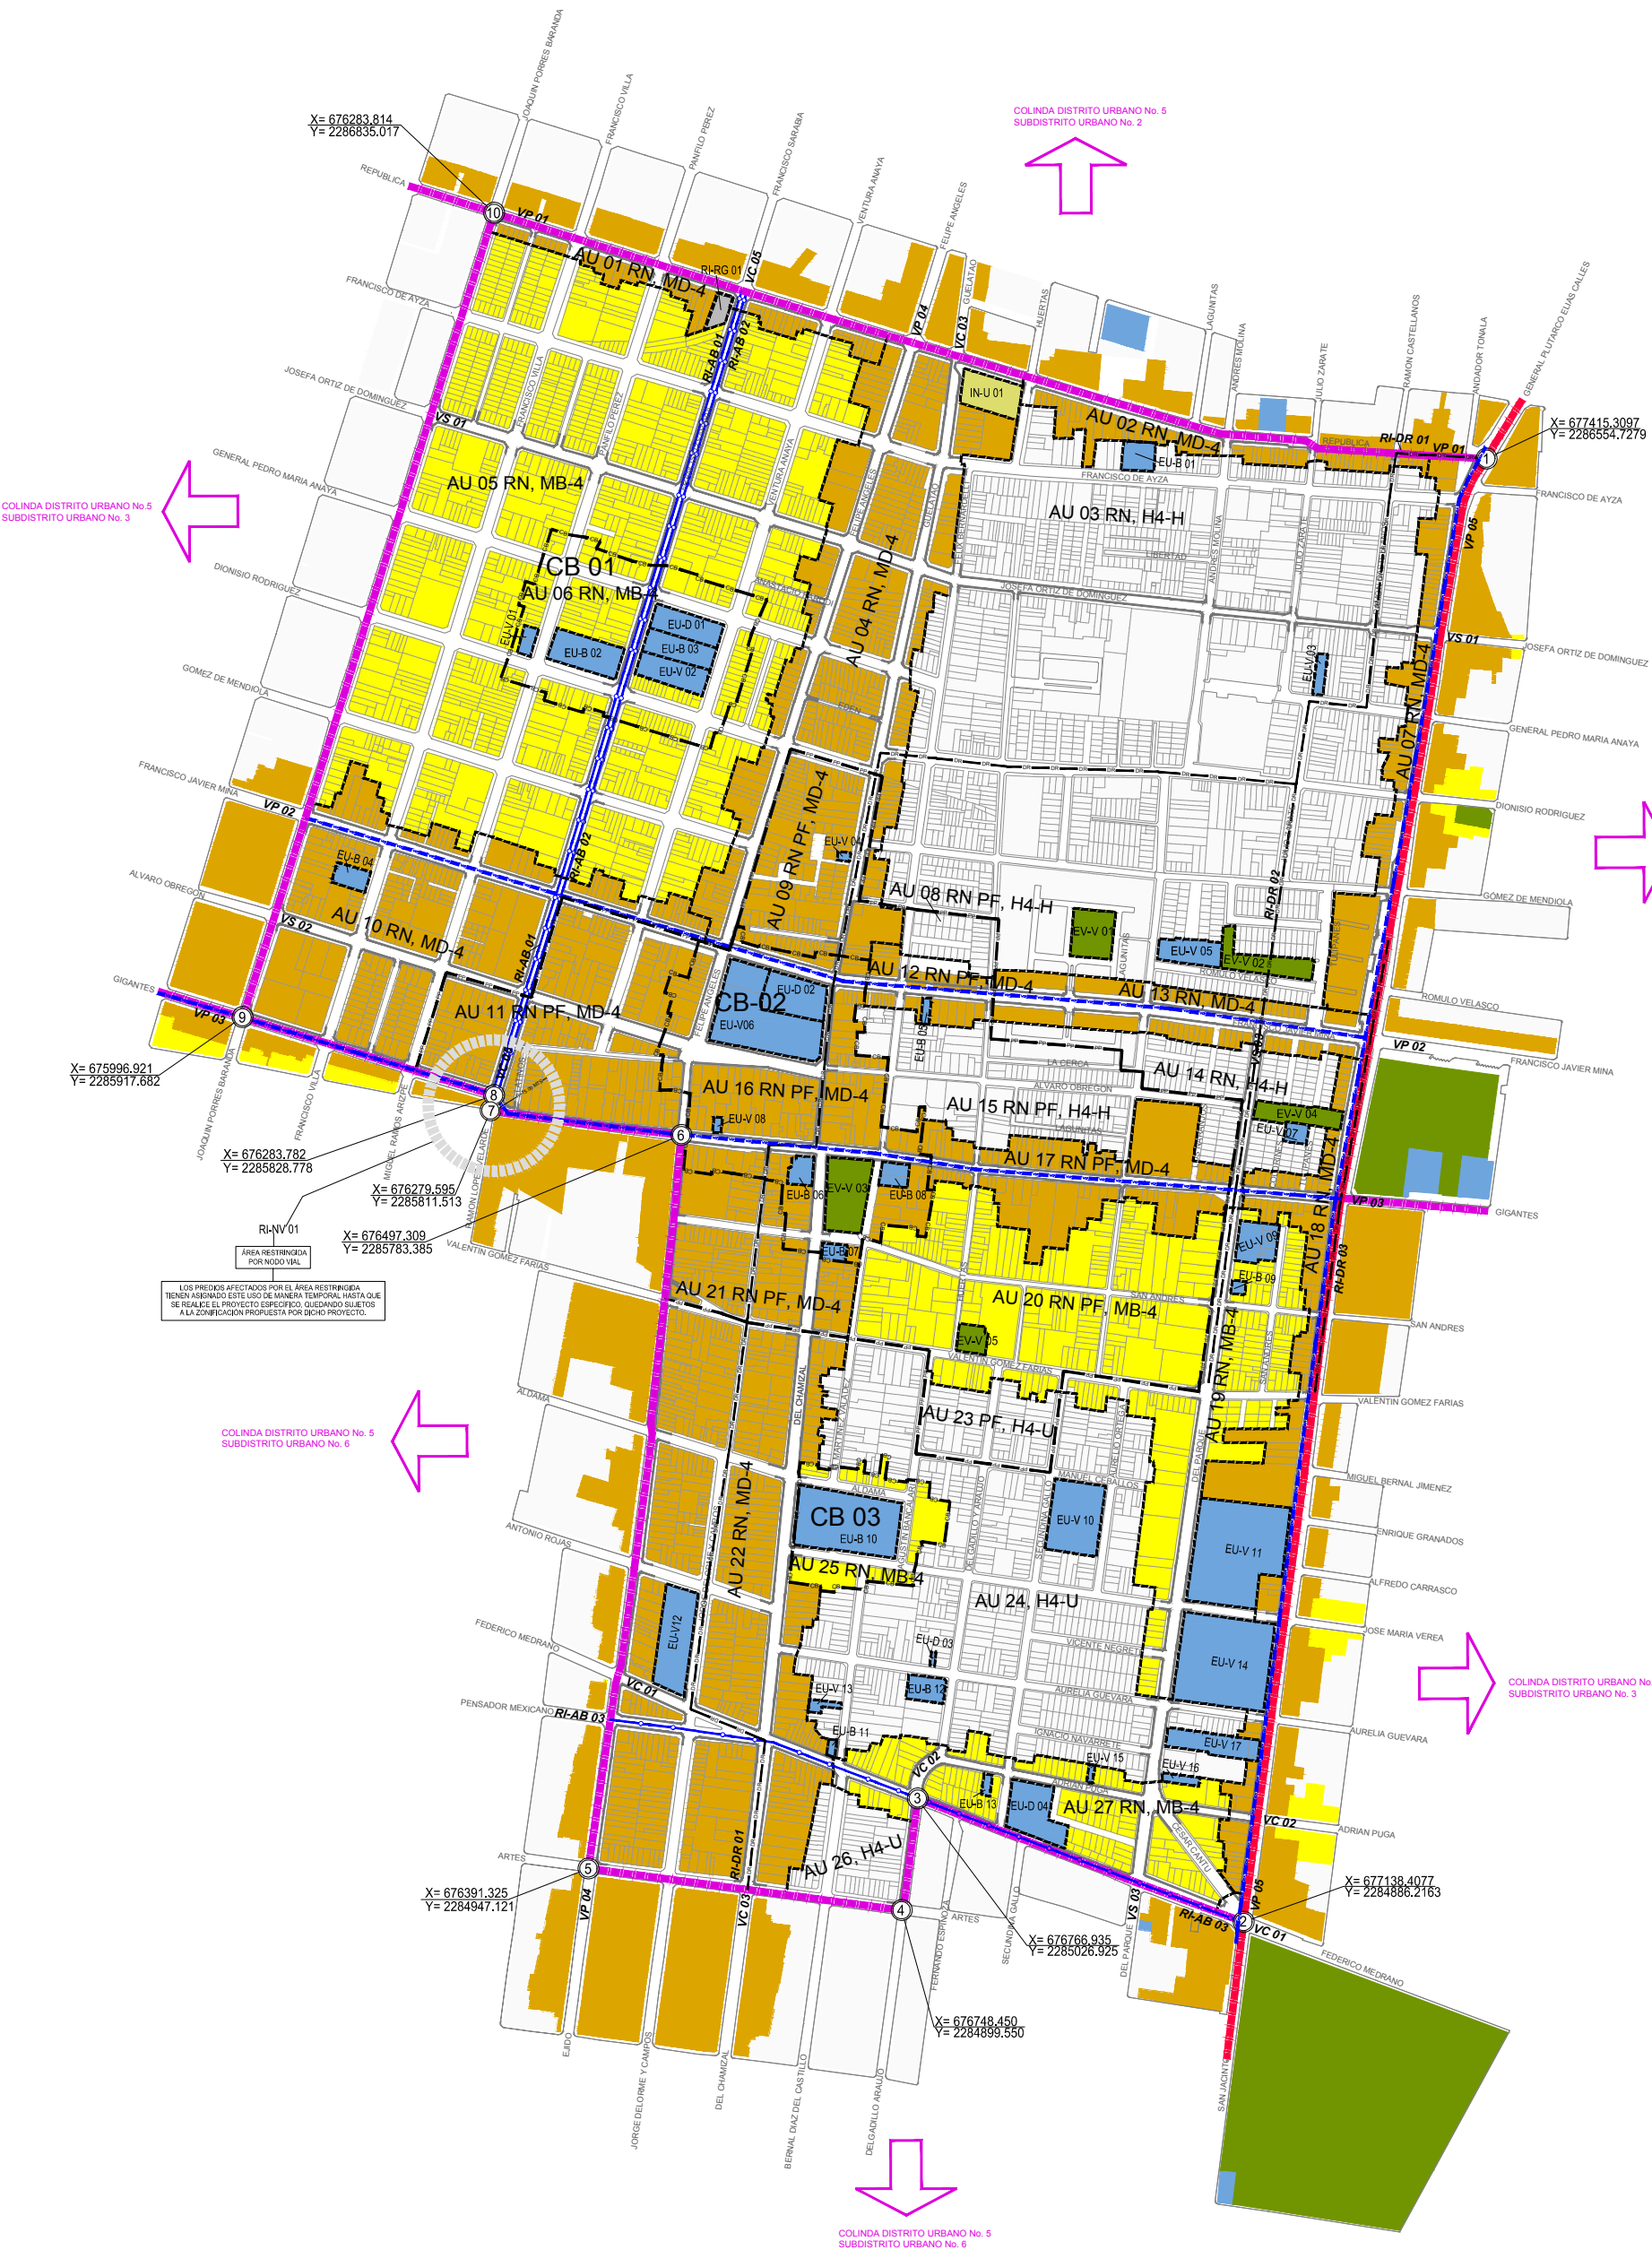

SIMBOLOGÍA DE LOS USOS DEL SUELO

HABITACIONAL	MIXTO BARRIAL	MIXTO DISTRICTAL	MIXTO CENTRAL	MIXTO REGIONAL	COMERCIAL Y DE SERVICIOS	ALOJAMIENTO TEMPORAL	INSTALACIONES ESPECIALES	EQUIPAMIENTO	INDUSTRIA	INFRAESTRUCTURA	ÁREAS NATURALES PROTEGIDAS MUNICIPALES	APROVECHAMIENTO DE RECURSOS NATURALES	ESPACIOS VERDES Y ABIERTOS
--------------	---------------	------------------	---------------	----------------	--------------------------	----------------------	--------------------------	--------------	-----------	-----------------	--	---------------------------------------	----------------------------

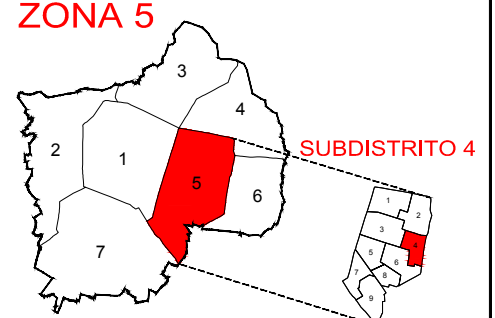

ESCALA GRÁFICA

PLAN PARCIAL
DE DESARROLLO
URBANO

SUBDISTRITO URBANO 4 "SAN ANDRÉS"
DISTRITO URBANO "ZONA 5 OLÍMPICA"

LOCALIZACIÓN

D-00

SIMBOLOGÍA:

límite municipal

límite de distrito

límite de subdistrito y del área de aplicación

paralelo

nombre de calle

vertical

coordenada UTM

manzana límite de distrito

manzana límite de subdistrito

PLAN DE DESARROLLO URBANO

DISTRITO URBANO "ZONA 5 OLÍMPICA"

UBICACIÓN DEL PLAN PARCIAL DE DESARROLLO URBANO SUBDISTRITO URBANO 4 "SAN ANDRÉS"

ESCALA GRÁFICA

0 50 100 150

FECHA DE APROBACIÓN: 09/04/2011

PROYECTO: DE-SD04-0_00

PROYECTO: DE-SD04-0_00.DWG

H. AYUNTAMIENTO DE GUADALAJARA

2010-2012


SECRETARÍA DE PLANEACIÓN

PLAN PARCIAL
DE DESARROLLO
URBANO

SUBDISTRITO URBANO 4 "SAN ANDRÉS"
DISTRITO URBANO "ZONA 5 OLÍMPICA"

MEDIO FISICO NATURAL	D-01
SIMBOLOGÍA:	

- PARABOL NOMBRE DE CALLE
- VIENTO
- COORDENADA UTM
- MANZANA LIMITE DE DISTRITO
- MANZANA LIMITE DE SUBDISTRITO
- TOPOGRAFÍA
- CURVAS DE NIVEL A CADA 5 METROS
- GEOLOGÍA
- LÍMITE DE ZONAS DE PENDIENTES ESCARPADAS
- ZONAS CON SUELO DE TIPO DESLIZABLE
- ZONAS CON SUELO DE TIPO INESTABLE
- ZONAS SUSCEPTIBLES A HUNDIMIENTOS
- HIROLOGÍA
- CUERPOS DE AGUA
- ESCURRIMIENTOS
- PRECIPITANTE EN SENTIDO PROMEDIO DE PONENTE A ORIENTE 1:53 %
- ZONAS CON NIVEL FREÁTICO ALTO
- AFLORAMIENTO DE AGUA
- PATRIMONIO NATURAL Y PAISAJÍSTICO
- PUNTO DE INTERÉS PAISAJÍSTICO
- ZONA DE INTERÉS PAISAJÍSTICO
- CONSERVACIÓN Y DETERIORO DE ÁREAS NATURALES
- ÁREA NATURAL DETERIORADA
- ÁREA NATURAL CONSERVADA
- ASPECTOS DESTACABLES DE FLORA Y FAUNA
- MACIZOS ARBOREALES EXISTENTES
- ÁREA TOTAL 251 803 M²
- SUPERFICIE 196 637 M²
- ÁREAS VERDES
- ÁREA TOTAL 49 529 M²
- ÁREA DE ANDAMIENTOS

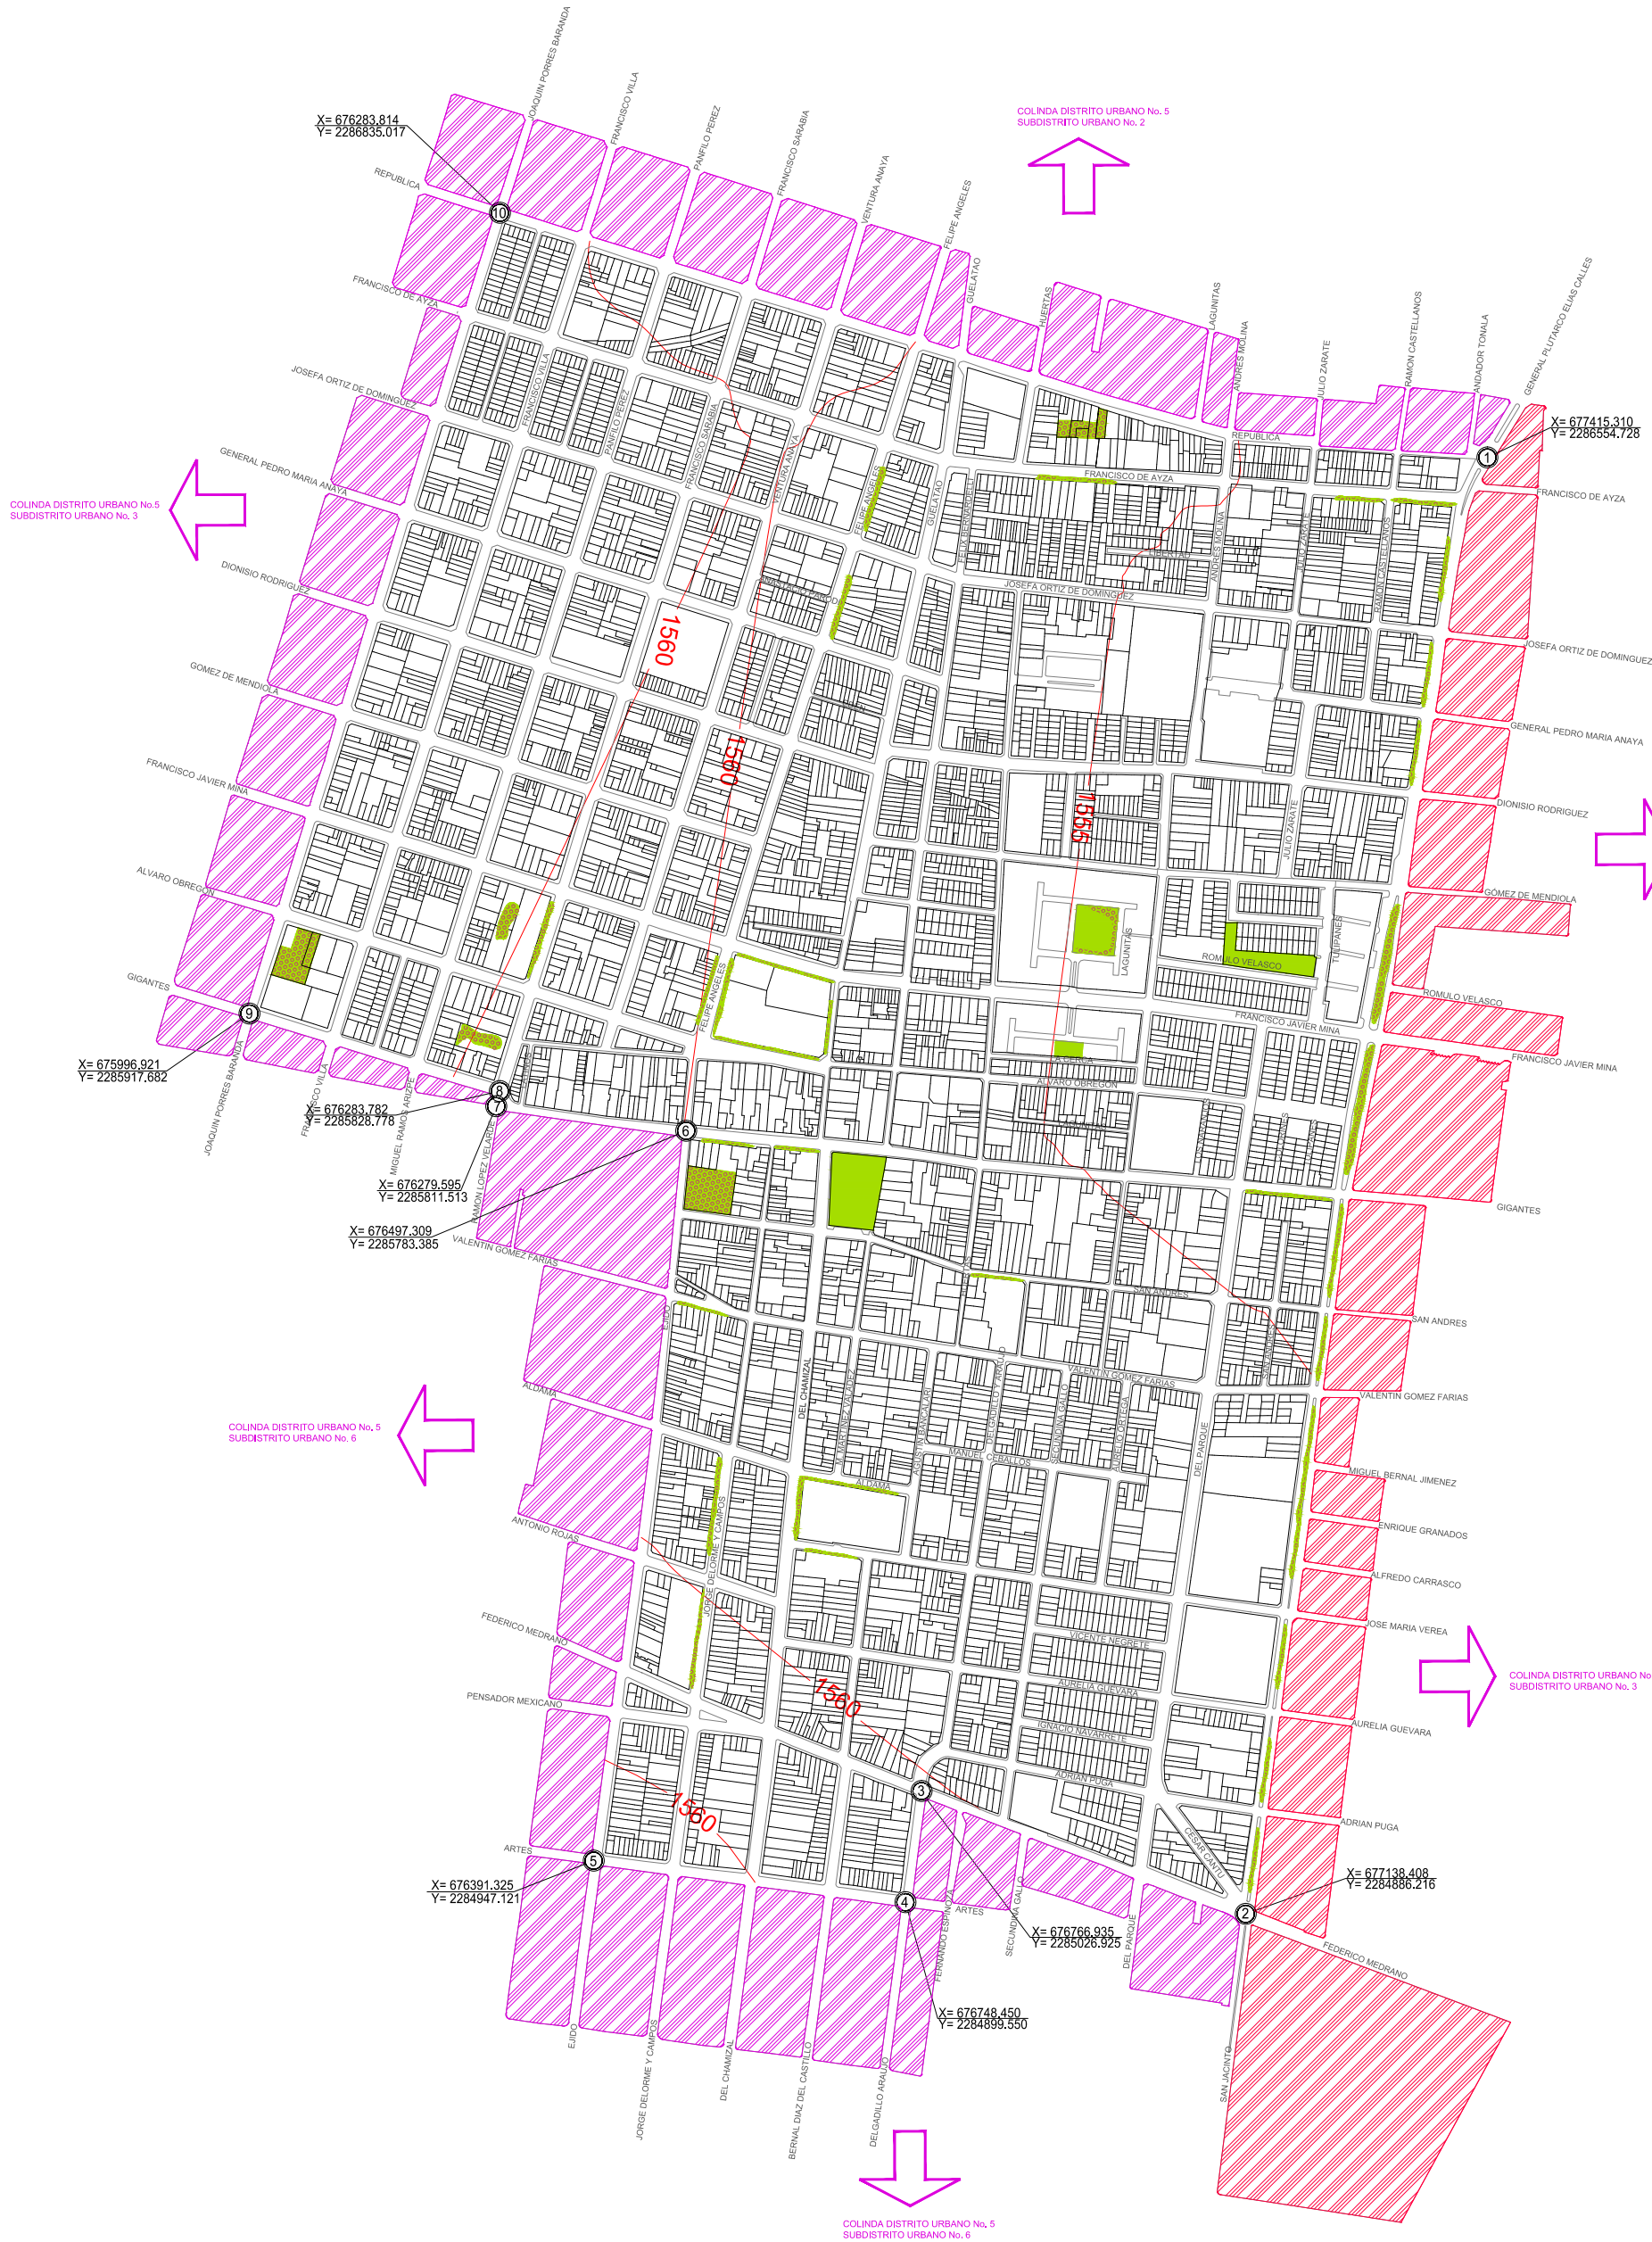

PLAN DE DESARROLLO URBANO DISTRITO URBANO "ZONA 5 OLÍMPICA"	UBICACIÓN DEL PLAN PARCIAL DE DESARROLLO URBANO SUBDISTRITO URBANO 4 "SAN ANDRÉS"
ESCALA GRÁFICA 0 50 100 150	FECHA DE APROBACIÓN ENERO 2011
H. AYUNTAMIENTO DE GUADALAJARA 2010-2012 SECRETARÍA DE PLANEACIÓN	PROYECTO DE-SD04-01 DISEÑO DE-SD04-01_01.DWG

PLAN PARCIAL
DE DESARROLLO
URBANO

SUBDISTRITO URBANO 4 "SAN ANDRÉS"
DISTRITO URBANO "ZONA 5 OLÍMPICA"

INFRAESTRUCTURA Y TENENCIA

D-02

SIMBOLOGÍA:

PARABOL NOMBRE DE CALLE

VERTICAL

COORDENADA UTM

MANZANA LIMITE DE DISTRITO

MANZANA LIMITE DE SUBDISTRITO

RED DE AGUA POTABLE

SIN INFRAESTRUCTURA DE AGUA POTABLE

30" LINEA DE CONDUCCIÓN Y DIÁMETRO EXPRESADO EN PULGADAS

BORDES Y CANALES

POZO

ESTACIÓN DE BOMBEO

TANQUES DE ALMACENAMIENTO

CAMBIO DE DIÁMETRO

Q= ABASTO EXPRESADO EN M3 / SEGUNDO
Q < 0.038 M3 / SEGUNDO

RED DE DRENAJE

SIN INFRAESTRUCTURA DE DRENAJE

COLECTORES PRINCIPALES DE 50 M3 / SEGUNDO EN ADELANTE

COLECTORES SECUNDARIOS DE 1 M3 / SEGUNDO A 50 M3 / SEGUNDO

Ø= DIÁMETRO EN METROS

Q= GASTO EXPRESADO EN M3 / SEGUNDO

H= ALTURA (DIRECCIÓN HERRADURA) EXPRESADA EN METROS

CAMBIO DE DIÁMETRO

REDES DE PRODUCTOS DERIVADOS DEL PETRÓLEO

GASODUCTO

OLEODUCTO


TENENCIA DEL SUELO

PROPIEDAD FEDERAL

PROPIEDAD ESTATAL

PROPIEDAD MUNICIPAL

PROPIEDAD EJIDAL

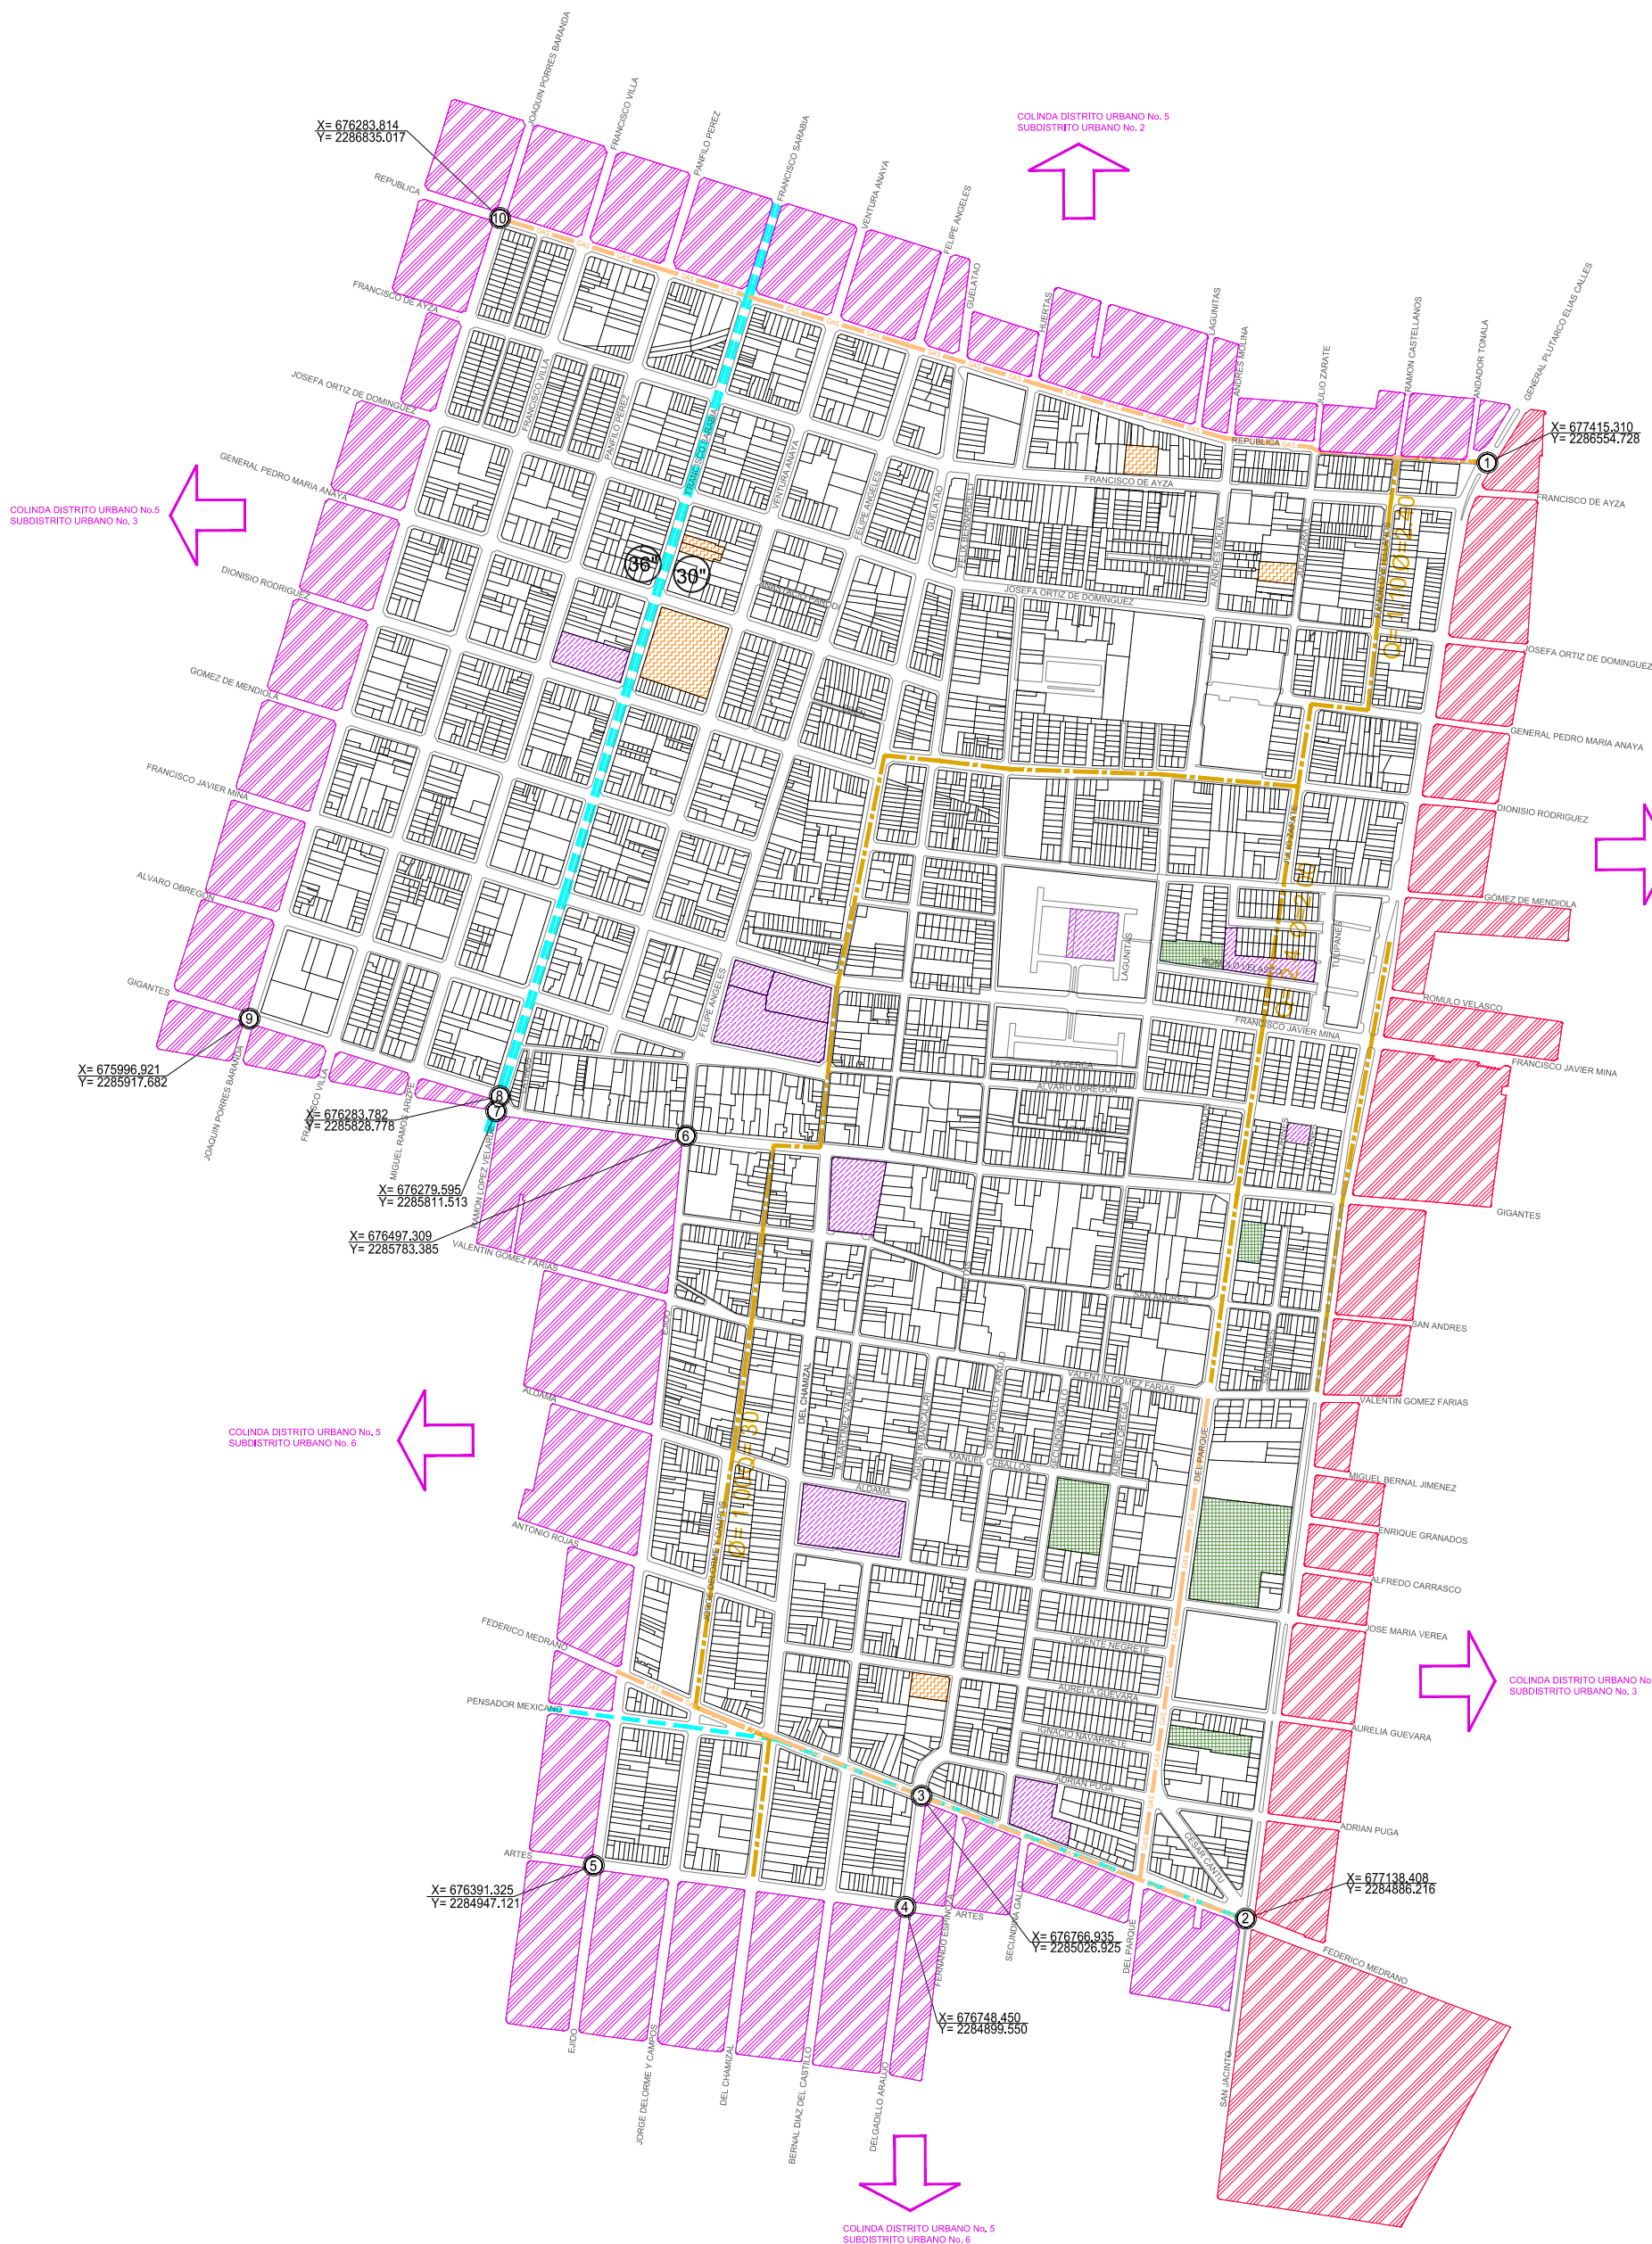

PLAN DE DESARROLLO URBANO

DISTRITO URBANO "ZONA 5 OLÍMPICA"

UBICACIÓN DEL PLAN PARCIAL DE DESARROLLO URBANO SUBDISTRITO URBANO 4 "SAN ANDRÉS"

ESCALA GRÁFICA

100

50

150

FECHA DE APROBACIÓN: ENERO 2011

PROYECTO: DE-SDM4-02

PROYECTO: DE-SDM4-02.DWG

H. AYUNTAMIENTO DE GUADALAJARA

2010-2012

SECRETARÍA DE PLANEACIÓN

PLAN PARCIAL
DE DESARROLLO
URBANO

SUBDISTRITO URBANO 4 "SAN ANDRÉS"
DISTRITO URBANO "ZONA 5 OLÍMPICA"

INFRAESTRUCTURA

D-03

SIMBOLOGÍA:

NOMBRE DE CALLE

VENTILACIÓN

COORDENADAS UTM

MANZANA LÍMITE DE DISTRITO

MANZANA LÍMITE DE SUBDISTRITO

RED ELÉCTRICA

SIN ENERGÍA ELÉCTRICA

ALÍNEA

SUBTERRÁNEA

LÍNEA 23 KV MEDIA TENSIÓN

LÍNEA 69 KV ALTA TENSIÓN

LÍNEA 161 KV ALTA TENSIÓN

POSTE

SUBESTACIÓN ELÉCTRICA

ALUMBRADO

SIN ALUMBRADO PÚBLICO

ALUMBRADO DEFICIENTE

LÁMPARA

COMUNICACIÓN

LÍNEA DE FIBRA ÓPTICA

CAJAS DE CONTROL

CASSETAS TELEFÓNICAS


ANTENAS DE TELECOMUNICACIONES

ANUNCIO

ANUNCIO SEM ESTRUCTURALES

ANUNCIO SEM ESTRUCTURALES

PANTALLAS ELECTRÓNICAS

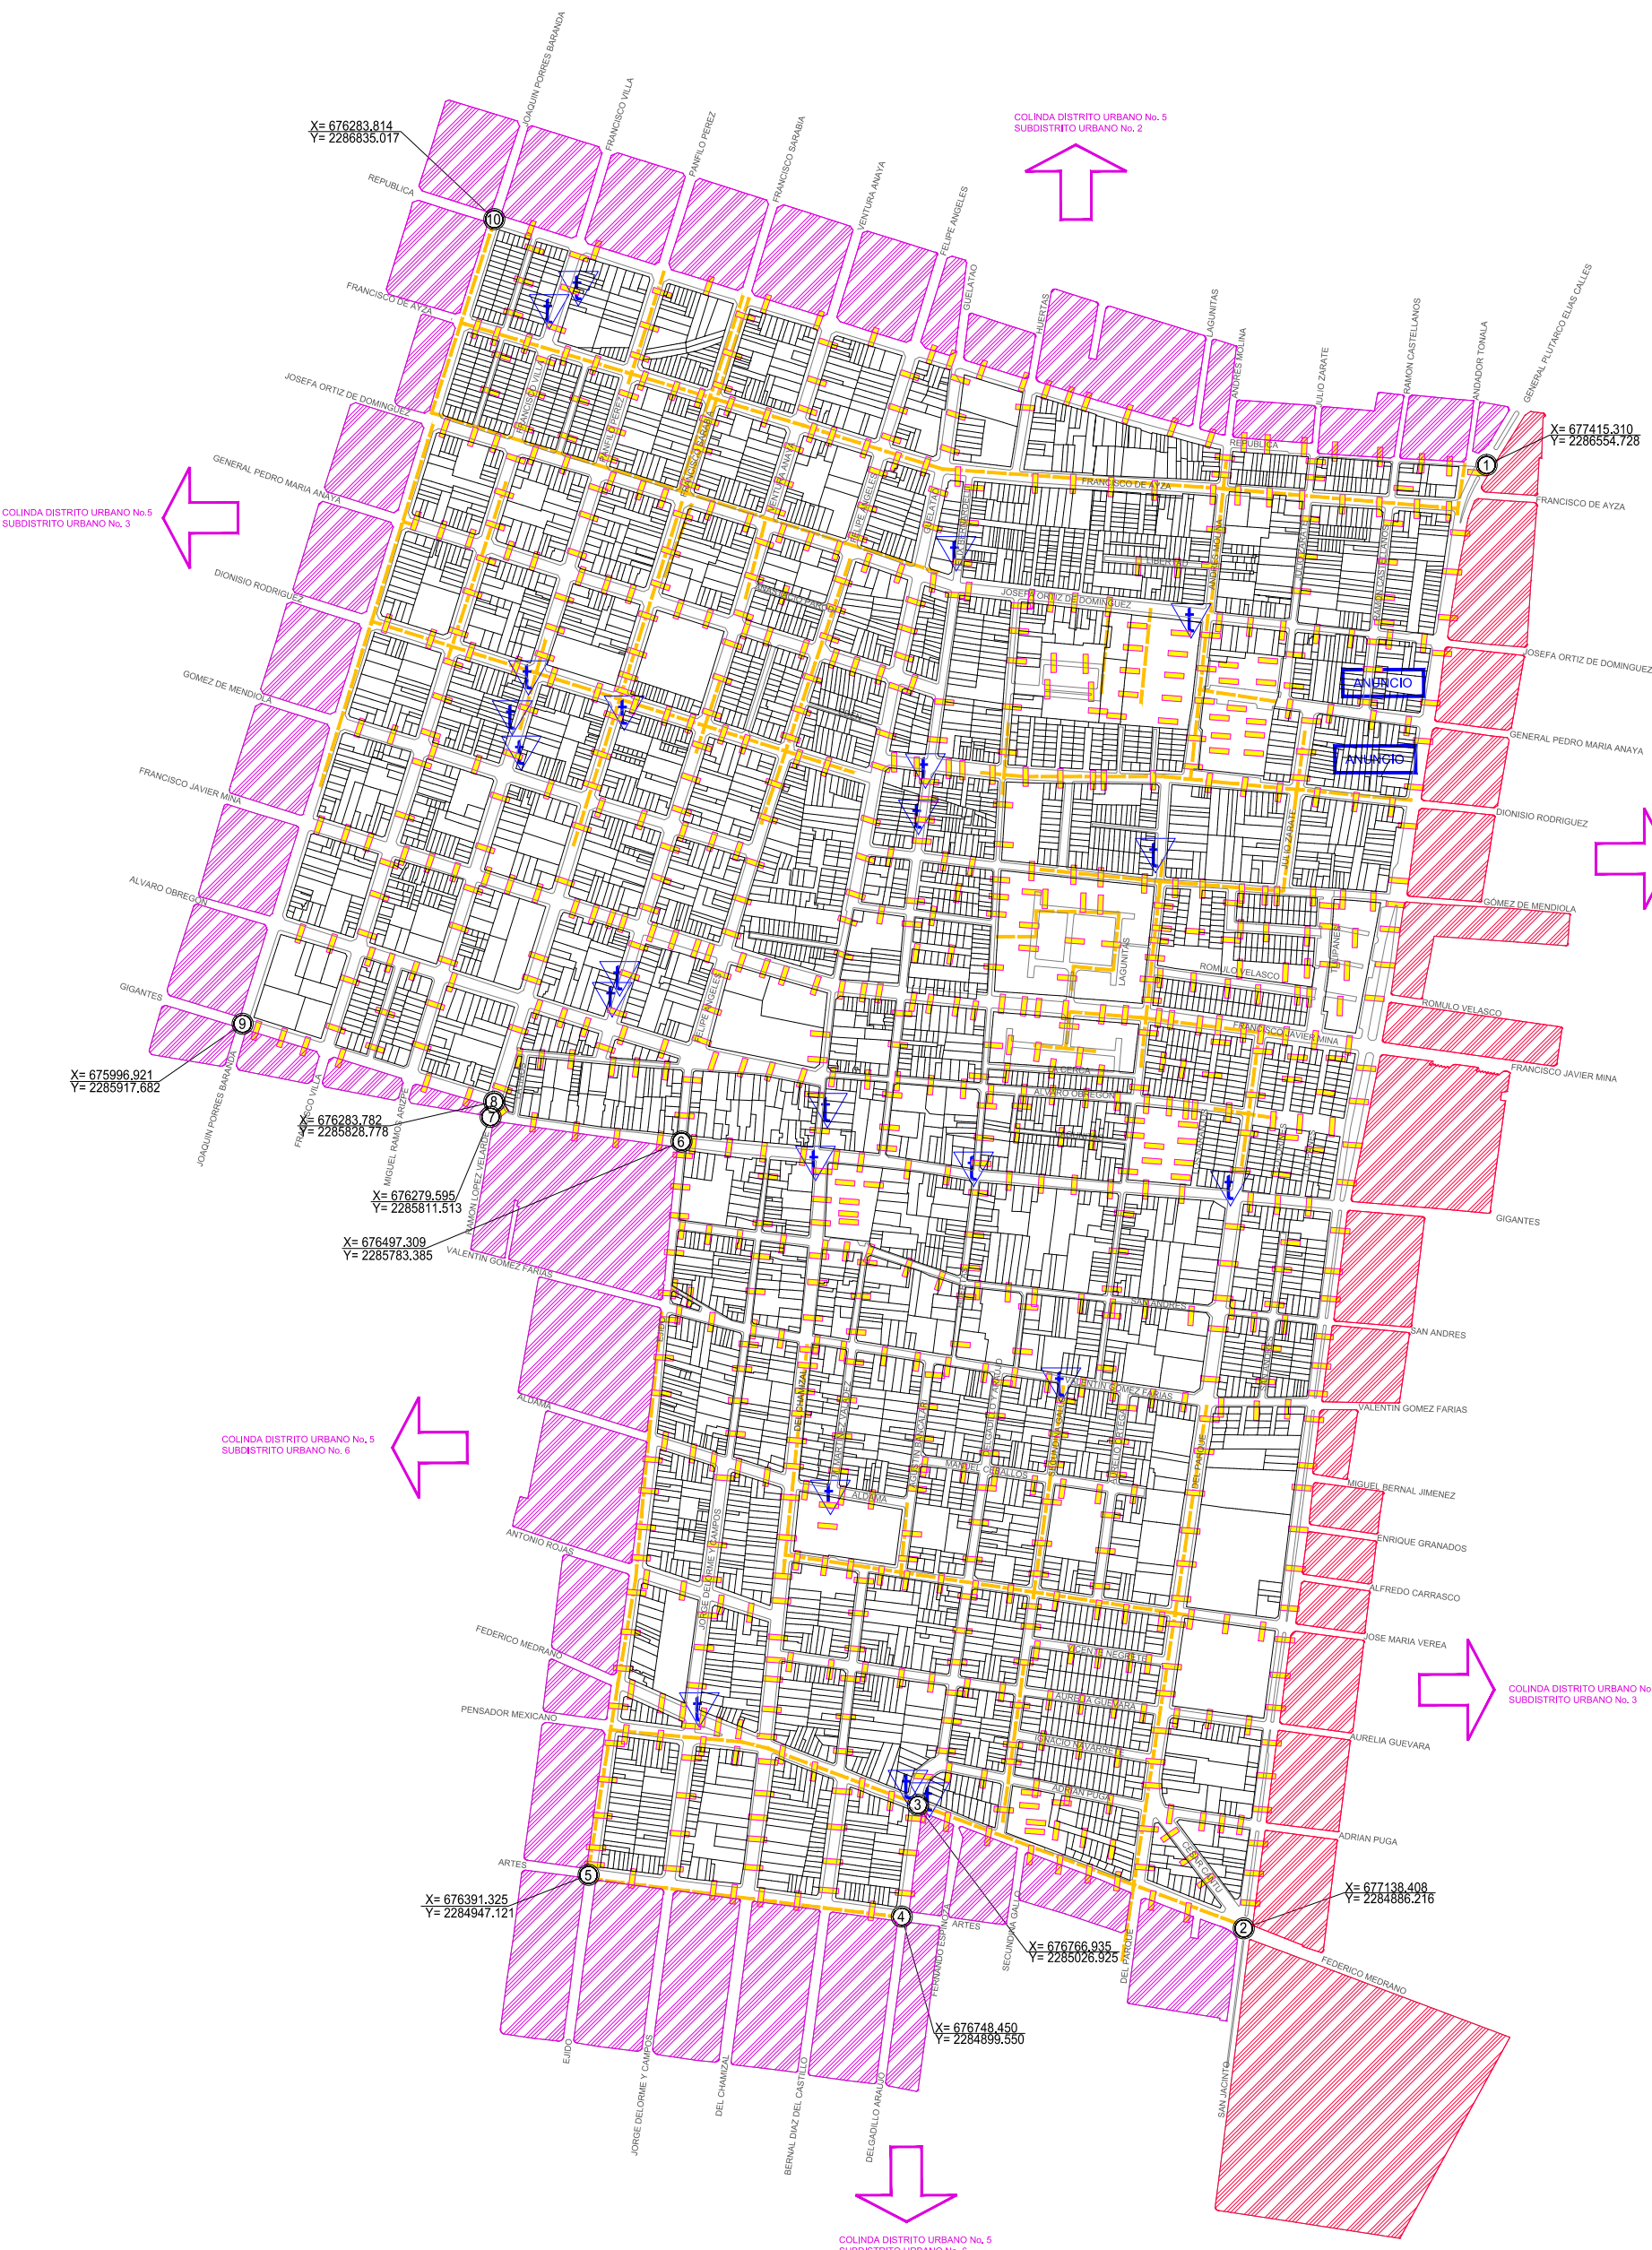

PLAN DE DESARROLLO URBANO

DISTRITO URBANO "ZONA 5 OLÍMPICA"

UBICACIÓN DEL PLAN PARCIAL DE DESARROLLO URBANO SUBDISTRITO URBANO 4 "SAN ANDRÉS"

ESCALA GRÁFICA

FECHA DE APROBACIÓN

ENERO 2011

PROYECTO

DE-SD04-03

PROYECTO

DE-SD04-03.DWG

H. AYUNTAMIENTO DE GUADALAJARA


2010-2012

SECRETARÍA DE PLANEACIÓN

SUBDISTRITO URBANO 4 "SAN ANDRES"
DISTRITO URBANO "ZONA 5 OLIMPICA"

D-04

JEFRARQUÍA VIAL VALEAD EXISTENTE VALEAD PROYECTO VR V/R VALEAD REGIONAL VAC VAC VALEAD ACCESO CONTROLADO VP VP VALEAD PRINCIPAL VC VC VALEAD COLECTORA VCM VCM VALEAD COLECTORA MENOR VSC VSC VALEAD SUBCOLECTORA VALEAD LOCAL CALLE TRANQUILIZADA CALLE PEATONAL CLOPIETA SENTIDOS VALES	
ESTADO REQUERIMIENTO SUP. PEATONAL Bueno Regular Malo PAYMENTOS SUP. VEHICULAR Emplazante Adquisito Temporal Concesión Asfalto NODO VIAL EXISTENTE RESTRICCIÓN POR NODO VIAL EN PROYECTO NODOS DE CONFLICTO VEHÍCULO-PEATÓN VEHÍCULO-VEHÍCULO ÁREAS CON PROBLEMAS DE ESTACIONAMIENTO ESTACIONAMIENTOS PÚBLICOS RTAS DE TRANSPORTE URBANO MACRO BUS ESTACIONES DEL MACRO BUS TREN ELÉCTRICO URBANO ESTACIÓN DE TREN ELÉCTRICO URBANO LÍNEA FÉRREA PARABUS PARADAS TRANS. PÚBLICO ESTACIÓN DE TAXIS SENTIDO DE TRANSPORTE Alianza de Camioneros Servicios y Transportes Sotasecomer Pre-Ten Camionistas Especiales	
PLAN DE DESARROLLO URBANO DISTRITO URBANO ZONA URBANIZABLE	UBICACIÓN DEL PLAN PARCIAL DE DESARROLLO URBANO SUBDISTRITO URBANO "SAN ANDRÉS"
ESCALA GRÁFICA 	FECHA DE ELABORACIÓN MES/AÑO 2011 PLANO 05-SECCION_04 ANEXO 05-SECCION_04 ANEXO
H. AYUNTAMIENTO DE GUADALAJARA 2010-2012 SECRETARÍA DE PLANEACIÓN	

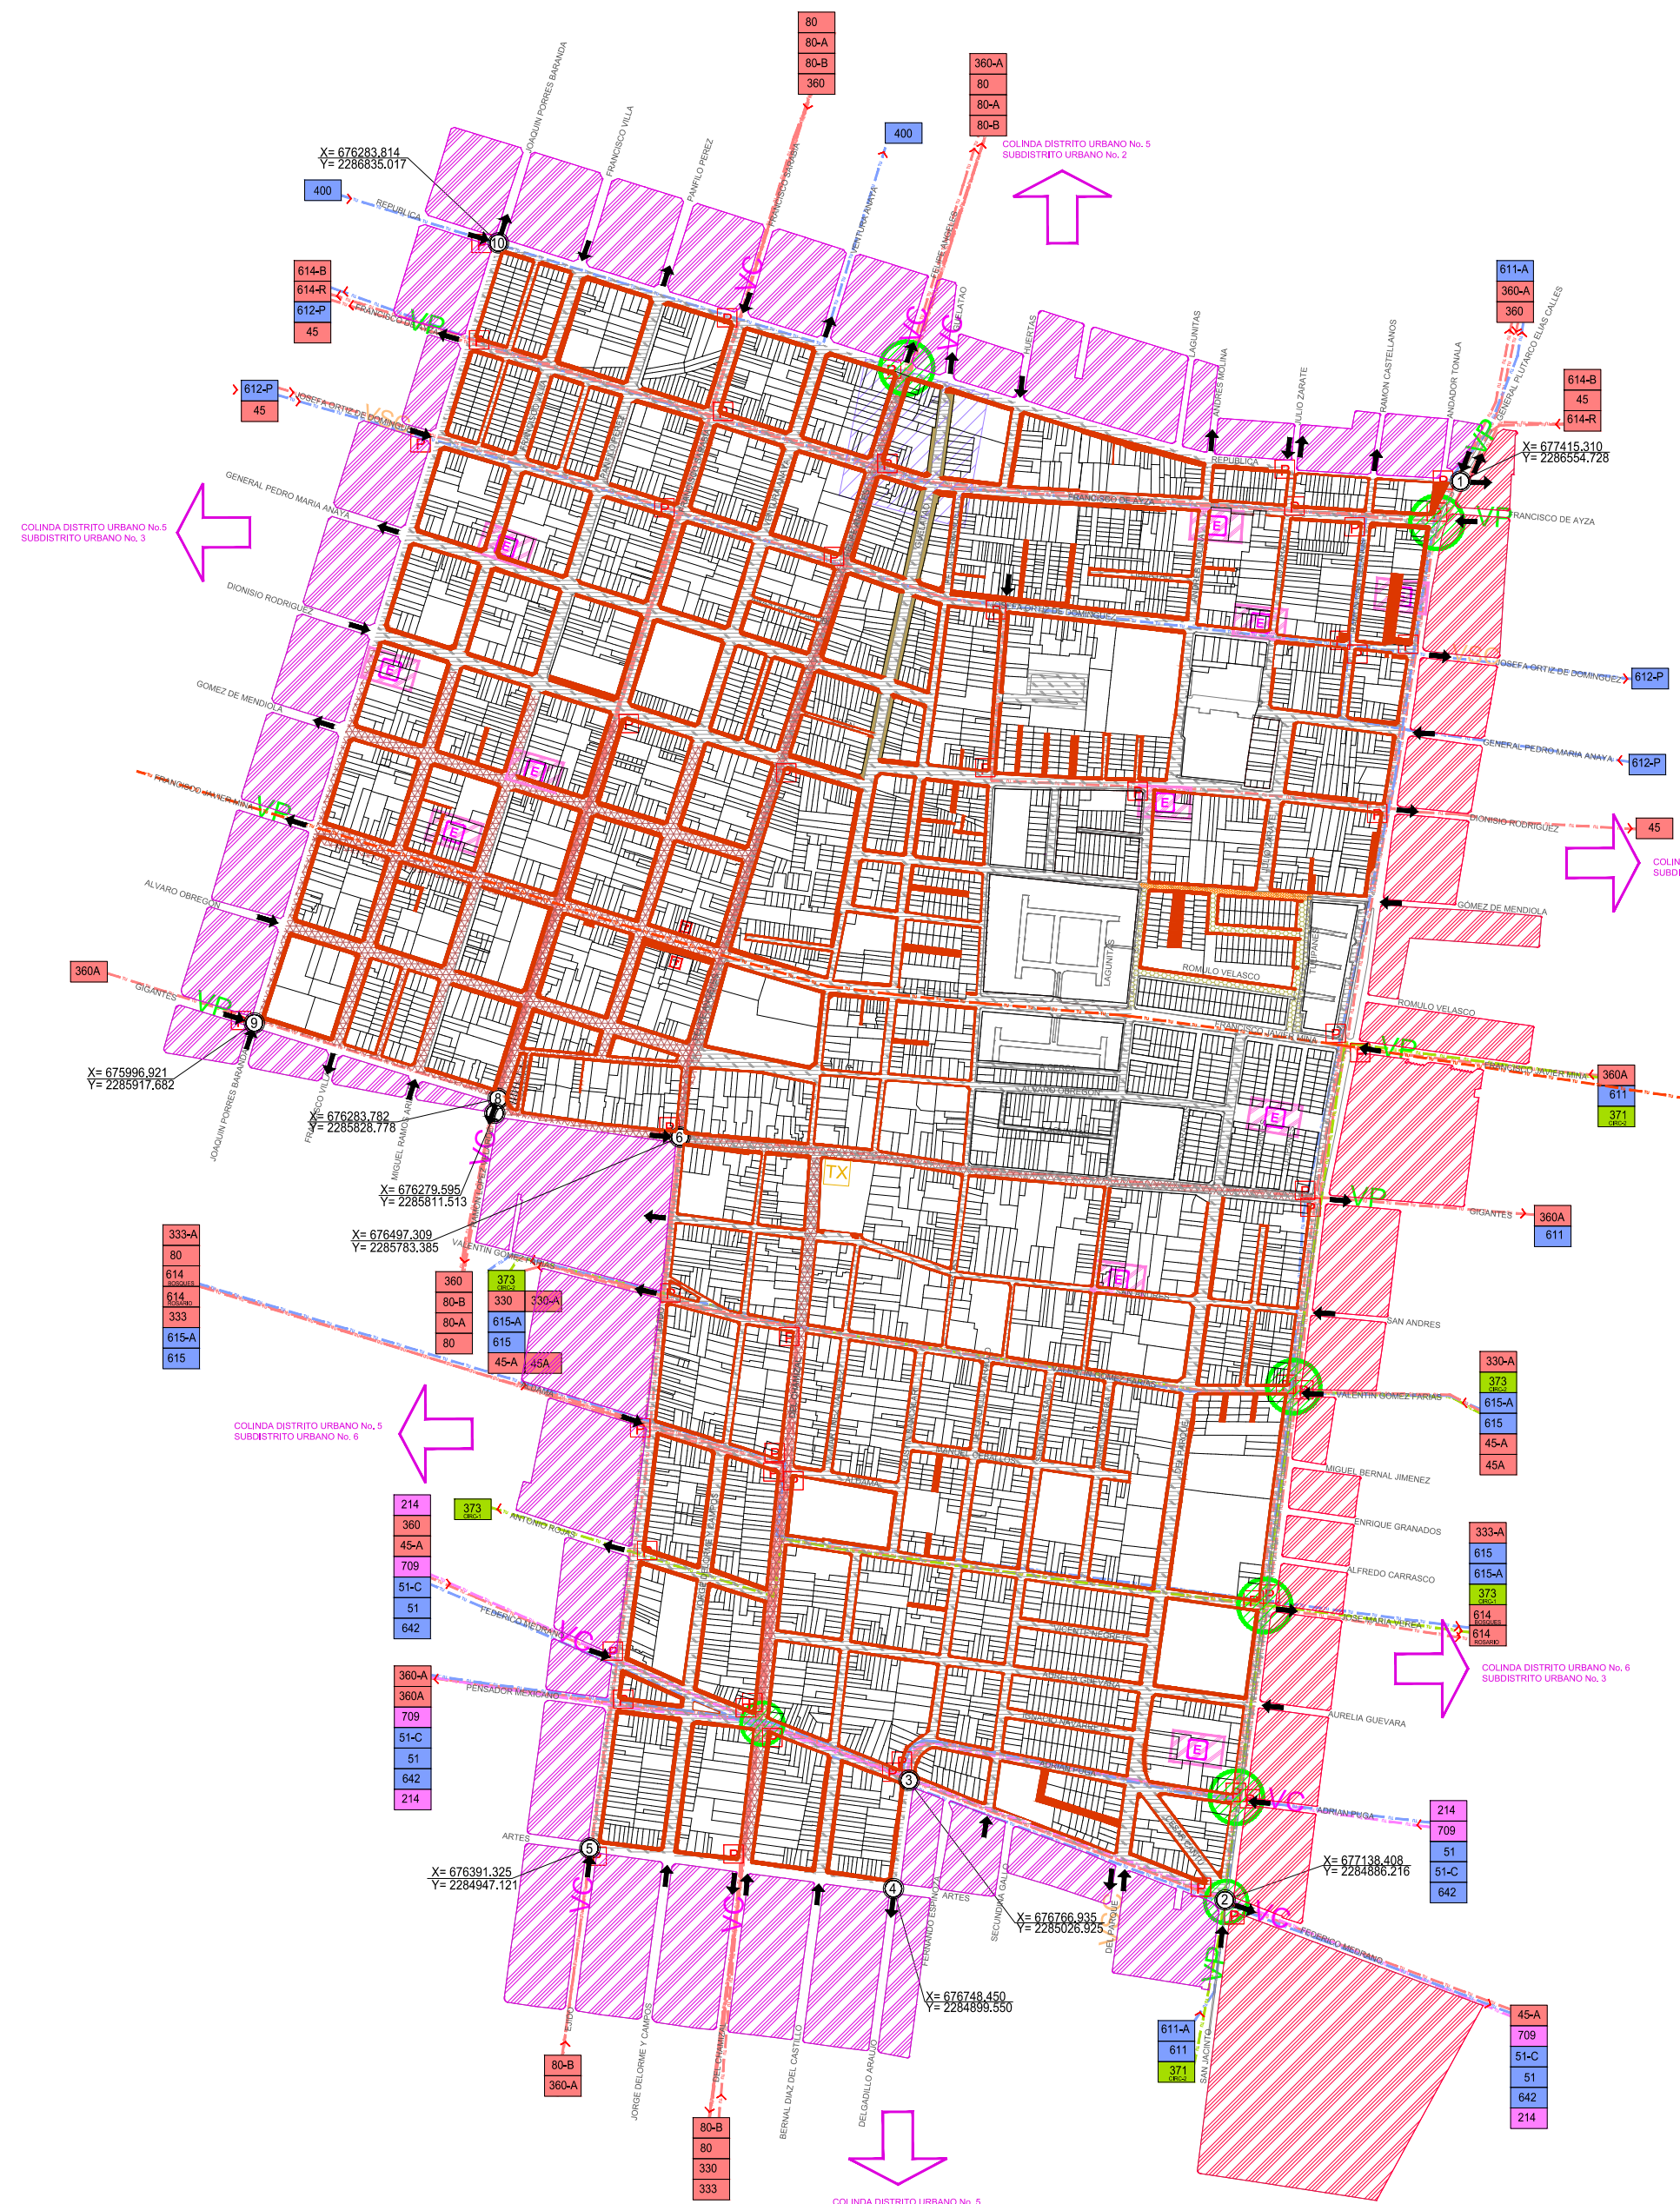


SUBDISTRITO URBANO 4 "SAN ANDRES"
DISTRITO URBANO "ZONA 5 OLIMPICA"

D-05



USO DEL SUELO ACTUAL

	TURISTICO 2.650.660 M2	0.22 %
	HABITACIONAL 880.052.808 M2	73.99 %
	COMERCIO 33.093.879 M2	2.78 %
	SERVICIOS 94.396.282 M2	7.93 %
	MIXTO BARRIAL 15.088.808 M2	1.27 %
	MIXTO DISTRITAL 7.154.256 M2	0.60 %
	MIXTO CENTRAL 1.494.300 M2	0.13 %
	INDUSTRIAL 10.414.648 M2	0.88 %
	ESPACIOS VERDES 8.485.019 M2	0.71 %
	INFRAESTRUCTURA 0 M2	0.00 %
	EQUIPAMIENTO INSTITUCIONAL 81.904.746 M2	6.89 %
	INSTALACIONES ESPECIALES 0 M2	1.21 %
	BALDÍ 4.395.229 M2	0.37 %
	SIN ACTIVIDAD 50.428.798 M2	4.24 %

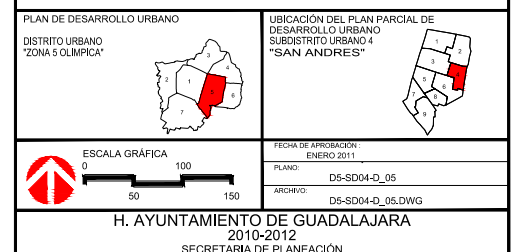

SUBDISTRITO URBANO 4 "SAN ANDRES"
DISTRITO URBANO "ZONA 5 OLIMPICA"

D-08

HOMBRE DE CALLE

- CENTRO
- E
- C
- CONFINANZA URBANA
- MANZANA LIMITE DE DISTRITO
- MANZANA LIMITE DE SUBDISTRITO
- LÍNEA DE DRENAJE CON INCAPACIDAD DE DESCARGA
- LÍNEA DE DRENAJE CON UBICACIÓN INDESEABLE
- OLEDUCTO
- CONDUCTOS DE GAS NATURAL
- LÍNEA FERROVIARIA
- VALES CON LÍNEAS DE ALTA TENSION
- ÁREAS SIN ALUMBRADO PÚBLICO
- LÍMITE DE ZONAS DE PENDIENTES ESCARPADAS
- ZONAS CON SUELO DE TIPO DESLIZABLE
- ZONAS CON SUELO DE TIPO INESTABLE
- RESGO POR INUNDACIÓN
- CONTAMINACIÓN DE CAUCES Y CUERPOS DE AGUA
- CONTAMINACIÓN DEL SUELO Y SUBSUELO
- CONTAMINACIÓN DE RESIDUOS SÓLIDOS
- ESTACION DE SERVICIO CON VENTA DE HIDROCARBUROS
- ALMACENAMIENTO DE SUSTANCIAS PELIGROSAS Norma ISO/IEC 31000
- INDUSTRIA PESADA Y DE ALTO RIESGO
- CENTRO DE READAPTACIÓN SOCIAL
- LÍNEA ALTA TENSION
- SUB ESTACION ELÉCTRICA
- CEMENTERIOS PANTERONES Y CEMENTERIOS
- INSTALACIONES MILITARES Y CUARTELES
- CONTAMINACIÓN RUIDO Norma O.M.S.
- CONTAMINACIÓN ATMOSFÉRICA Nivel encontrado
- NORMA IRECAS
- MECAS ENCONTRADOS PROMEDIO ANUAL No. DÍAS FUERA DE NORMA

