

REGLEMENTACION DE ZONAS

MATRICES DE UTILIZACION DEL SUELO

AU 01, AU 02, AU 17, AU 19, AU 20, AU 35, AU 36, AU 37					AU 20				
-	-	-	-	-	-	-	-	-	-
480	16				480	16			
0.7	2.1				0.7	2.1			
SEGUN TABLA 1	RESULT. C.O.S.C.U.S.				SEGUN TABLA 1	RESULT. C.O.S.C.U.S.			
F = 5.0	L = 1.0				F = 5.0	L = 1.0			
30%	P = 3.0				30%	P = 3.0			
■ ■ ■ ■ ■					■ ■ ■ ■ ■				
AU 02, AU 03, AU 04 AU 08, AU 11, AU 13, AU 15, AU 16, AU 21, AU 22, AU 23, AU 29, AU 30, AU 33, AU 34					AU 24				
-	-	-	-	-	-	-	-	-	-
195	39				200	10			
140	8				0.6	1.8			
140	1.4				SEGUN TABLA 1	RESULT. C.O.S.C.U.S.			
0.7	2.1				F = 5.0	L = 1.0			
7	2 NIVELES				50%	P = 3.0			
F = 5.0	L = 1.0				■ ■ ■ ■ ■				
30%	P = 3.0								
■ ■ ■ ■ ■					■ ■ ■ ■ ■				
AU 05, AU 06					AU 25				
-	-	-	-	-	95	19			
-	-	-	-	-	300	10			
300	10				0.6	1.2			
0.6	1.2				3	RESULT. C.O.S.C.U.S.			
SEGUN TABLA 1	RESULT. C.O.S.C.U.S.				50%	F = 5.0	L = 1.0		
F = 5.0	L = 1.0					P = 3.0			
35%	P = 3.0				■				
■					■ ■ ■ ■ ■				
AU 07, AU 31, AU 32					AU 26				
-	-	-	-	-	-	-	-	-	-
480	16				140	8			
0.7	2.1				0.7	1.4			
SEGUN TABLA 1	RESULT. C.O.S.C.U.S.				SEGUN TABLA 1	RESULT. C.O.S.C.U.S.			
F = 5.0	L = 1.0				F = 3.0	L = 1.0			
30%	P = 3.0				40%	P = 3.0			
■ ■ ■ ■ ■					■ ■ ■ ■ ■				
AU 09					AU 27				
-	-	-	-	-	-	-	-	-	-
420	12				140	8			
0.7	2.1				0.7	1.4			
SEGUN TABLA 1	RESULT. C.O.S.C.U.S.				SEGUN TABLA 1	RESULT. C.O.S.C.U.S.			
F = 5.0 (6)	L = 1.0				■ ■ ■ ■ ■				
30%	P = 3.0								
■ ■ ■ ■ ■					■ ■ ■ ■ ■				
AU 10					AU 28				
-	-	-	-	-	-	-	-	-	-
600	15				140	8			
0.6	1.4				0.7	1.4			
SEGUN TABLA 1	RESULT. C.O.S.C.U.S.				SEGUN TABLA 1	RESULT. C.O.S.C.U.S.			
F = 5.0 (4)	L = 1.0				40%	F = 3.0	L = 1.0		
20%	P = 3.0				■				
■ ■ ■ ■ ■					■ ■ ■ ■ ■				
AU 14					■ ■ ■ ■ ■				
-	-	-	-	-	-	-	-	-	-
300	10				140	8			
0.6	1.2				0.7	1.4			
7	2 NIVELES				SEGUN TABLA 1	RESULT. C.O.S.C.U.S.			
F = 5.0	L = 1.0				F = 3.0	L = 1.0			
30%	P = 3.0				40%	P = 3.0			
■ ■ ■ ■ ■					■ ■ ■ ■ ■				
AU 18					■ ■ ■ ■ ■				
-	-	-	-	-	-	-	-	-	-
300	10				140	8			
0.6	1.8				0.7	1.4			
SEGUN TABLA 1	RESULT. C.O.S.C.U.S.				SEGUN TABLA 1	RESULT. C.O.S.C.U.S.			
F = 5.0	L = 1.0				40%	F = 3.0	L = 1.0		
50%	P = 3.0				■				
■					■ ■ ■ ■ ■				

LOS LINEAMIENTOS URBANOS CORRESPONDIENTES A LOS USOS COMPATIBLES O INCOMPATIBLES DE SER EN UNO DE LOS PREDOMINANTES DE INDICADA LA VISIÓN AEREA.

■ ■ ■ ■ ■

■ ■ ■ ■ ■

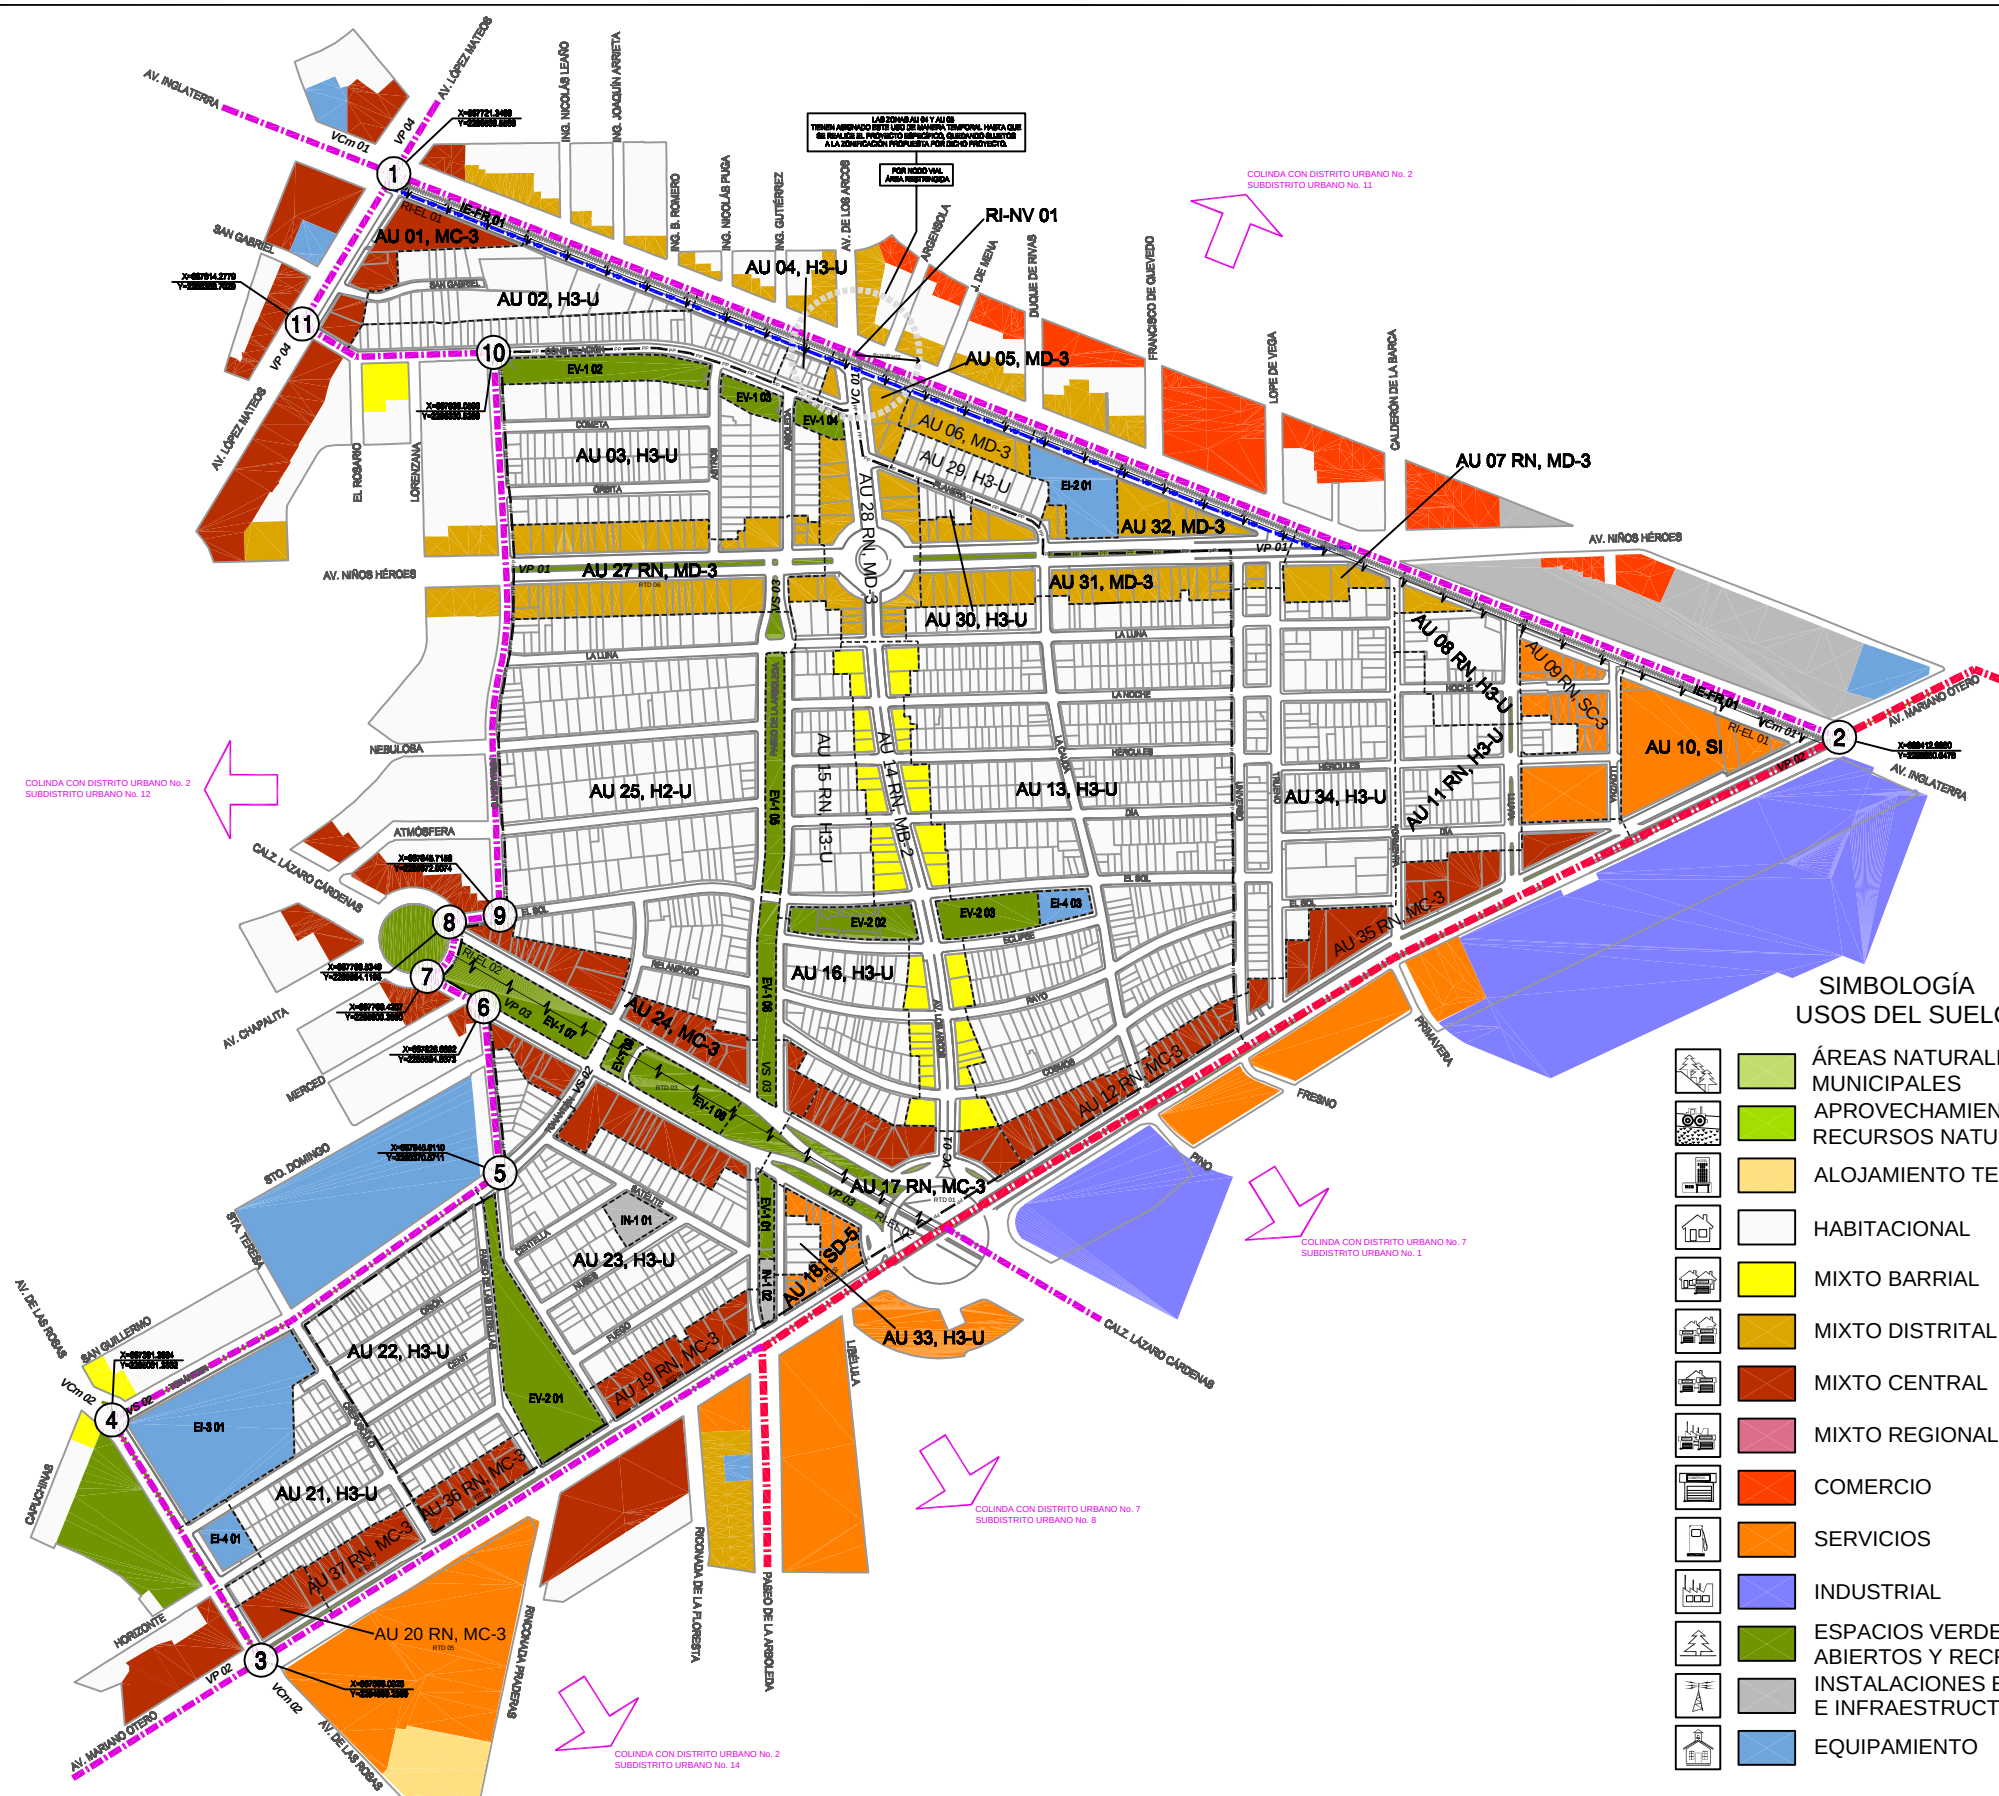

PLAN PARCIAL DE DESARROLLO URBANO

SUBDISTRITO URBANO 13 "JARDINES DEL BOSQUE"
DISTRITO URBANO "ZONA 2 MINERVA"

PLANO DE ZONIFICACIÓN
CLASIFICACIÓN DE ÁREAS
UTILIZACIÓN GENERAL DEL SUELO
ESTRUCTURA URBANA

Z-01

SIMBOLOGÍA:




PLAN DE DESARROLLO URBANO CENTRO DE POBLACIÓN DISTRITO URBANO "ZONA 3 MINIERA"	UBICACIÓN DEL PLAN PARCIAL DE DESARROLLO URBANO "DISTRITO URBANO 13" *ABRIL DEL 2001
---	---



		FECHA DE APROBACIÓN: 18 de diciembre de 2003
	ESCALA GRÁFICA	PLANO: D2-SD13_Z-01
ARCHIVO: D2-SD13_Z-01.DWG		

H. AYUNTAMIENTO DE GUADALAJARA
2001-2003
COMISIÓN DE PLANEACIÓN URBANA