

PLAN PARCIAL DE DESARROLLO URBANO

SUBDISTRITO URBANO 8
"EJECUTIVAS DE MAYO"

DISTRITO URBANO
ZONA 7 CRUZ DEL SUR



PLANO DE ZONIFICACIÓN

Z-01

SIMBOLOGÍA			
CLASIFICACIÓN DE ÁREAS AU ÁREAS URBANIZADAS UP ÁREAS URBANIZADAS RN RENOVACIÓN URBANA RT RECEPTORES DE TRANSFERENCIA DE SERVICIOS DE DESARROLLO DC POLÍGONO DE DESARROLLO CONTROLADO	PP ÁREAS DE PROTECCIÓN PATRIMONIAL PH PATRIMONIO HISTÓRICO PC PATRIMONIO CULTURAL PF FISIONOMÍA URBANA PS SERVICIOS DE TRANSFERENCIA DE SERVICIOS DE DESARROLLO GI ÁREAS DE GESTIÓN URBANA INTEGRAL	RU ÁREAS DE RESERVA URBANA CO CONTINGENCIA CE CONDICIONADA CE CONTROL ESPECIAL AT ÁREAS DE TRANSICIÓN	
APROVECHAMIENTO DE RECURSOS NATURALES FR FERROVIARIAS TP TRANSPORTE PÚBLICO ML MULTIRRILES RS READAPTACIÓN SOCIAL NO RECONSTRUCCIÓN DE BIENES VI VIALIDAD PROYECTO AN ÁREAS NATURALES PROTEGIDAS	PA ÁREAS DE PROTECCIÓN A AGUAS AN AGUA POTABLE DR DRENAJE TL TELECOMUNICACIÓN NV NODO VIAL AP ÁREAS DE PREVENCIÓN ECOLÓGICA	PA ÁREAS DE PROTECCIÓN A AGUAS I ÁREAS DIRECTAS II ÁREAS INMEDIATAS III ÁREAS GENERALES CA CAUCES Y CUERPOS DE AGUA AC ÁREAS DE CONSERVACIÓN ECOLÓGICA	

ALUMENTO TEMPORAL	HABITACIONALES	MIXTOS	UTILIZACIÓN GENERAL DEL SUELO	COMERCIAL Y DE SERVICIOS	INDUSTRIAL	EQUIPAMIENTO	ESPACIOS VERDES Y ABIERTOS	INFRAESTRUCTURA	INSTALACIONES ESPECIALES	VIALIDAD	ESTRUCTURA URBANA
-------------------	----------------	--------	-------------------------------	--------------------------	------------	--------------	----------------------------	-----------------	--------------------------	----------	-------------------

TURÍSTICO CAMPESTRE TURÍSTICO ECOLÓGICO DENSIDAD BAJA DENSIDAD MEDIA DENSIDAD ALTA	UNIFAMILIAR PLURIFAMILIAR HORIZONTAL PLURIFAMILIAR VERTICAL UNIFAMILIAR PLURIFAMILIAR HORIZONTAL PLURIFAMILIAR VERTICAL UNIFAMILIAR PLURIFAMILIAR HORIZONTAL PLURIFAMILIAR VERTICAL	INTENSIDAD BAJA INTENSIDAD MEDIA INTENSIDAD ALTA	COMERCIAL Y DE SERVICIOS VECINAL COMERCIAL Y DE SERVICIOS BARRIAL COMERCIAL Y DE SERVICIOS DISTRITAL COMERCIAL Y DE SERVICIOS CENTRAL COMERCIAL Y DE SERVICIOS REGIONAL SERVICIOS A LA INDUSTRIA Y AL COMERCIO	MANUFACTURAS MENORES INDUSTRIA LIGERA RIESGO BAJO INDUSTRIA MEDIANA RIESGO MEDIO INDUSTRIA PESADA RIESGO ALTO PARQUE INDUSTRIAL JARDIN	EQUIPAMIENTO VECINAL EQUIPAMIENTO BARRIAL EQUIPAMIENTO DISTRITAL EQUIPAMIENTO CENTRAL EQUIPAMIENTO REGIONAL	ESPACIOS VERDES Y ABIERTOS VECINALES ESPACIOS VERDES Y ABIERTOS BARRIALES ESPACIOS VERDES Y ABIERTOS DISTRITALES ESPACIOS VERDES Y ABIERTOS CENTRALES ESPACIOS VERDES Y ABIERTOS REGIONALES	INFRAESTRUCTURA URBANA INFRAESTRUCTURA REGIONAL	INSTALACIONES URBANAS INSTALACIONES REGIONALES	VR VALIDAD REGIONAL VAC VALIDAD ACCESO CONTROLADO VP VALIDAD PRINCIPAL VC VALIDAD COLECTORA VCM VALIDAD COLECTORA MENOR VS VALIDAD SUBCOLECTORA VALIDAD LOCAL CALLE TRANQUILIZADA CALLE TRANQUILIZADA PROYECTO CICLISTA	DELIMITACIÓN DEL ÁREA DE APLICACIÓN RELACIÓN DE OPERACIÓN DE LA ESTRUCTURA URBANA
TC TH-1 TH-2 TH-3 TH-4	H1-U H1-H H1-V H2-U H2-H H2-V H3-U H3-H H3-V H4-U H4-H H4-V	MB-1 MB-2 MB-3 MB-4 MD-1 MD-2 MD-3 MD-4 MC-1 MC-2 MC-3 MC-4	CS-V CS-B CS-D CS-C CS-R CS-H	MFM I-1 I-2 I-3 I-4	EU-V EU-B EU-D EU-C EU-R	EV-V EV-B EV-D EV-C EV-R	IN-U IN-R	IE-U IE-R	VR VAC VP VC VCM VS	DELIMITACIÓN DEL ÁREA DE APLICACIÓN RELACIÓN DE OPERACIÓN DE LA ESTRUCTURA URBANA

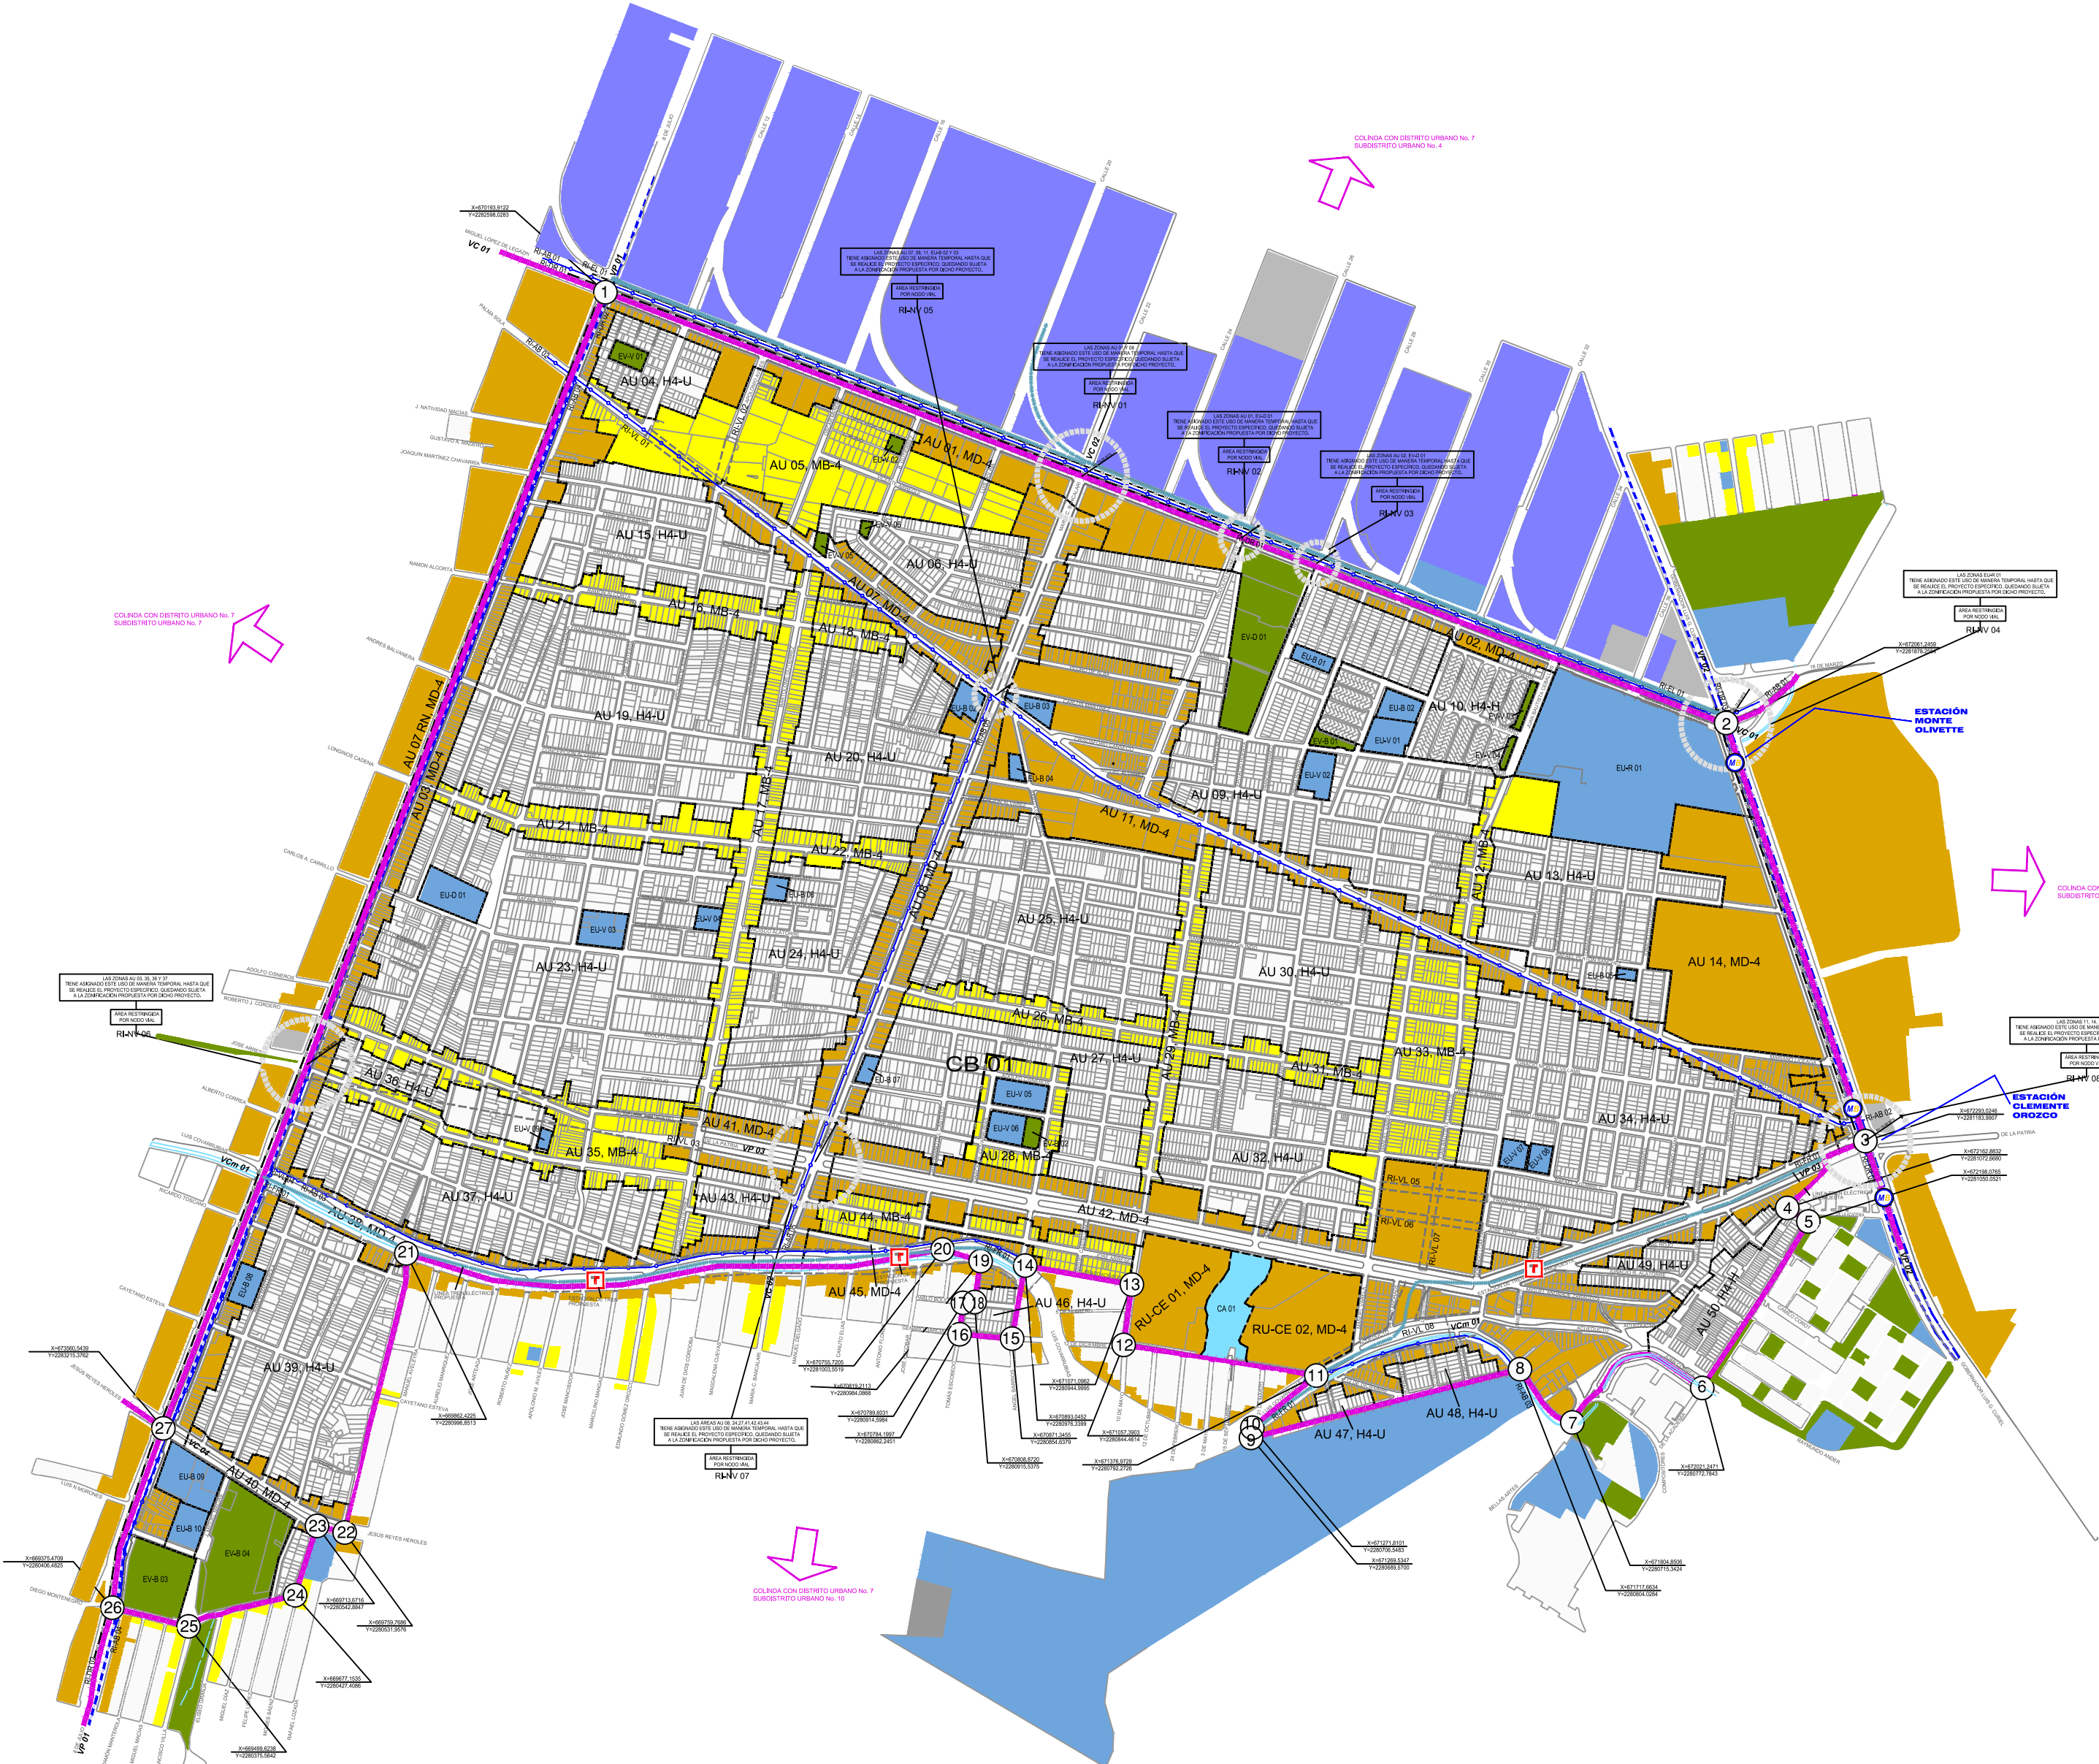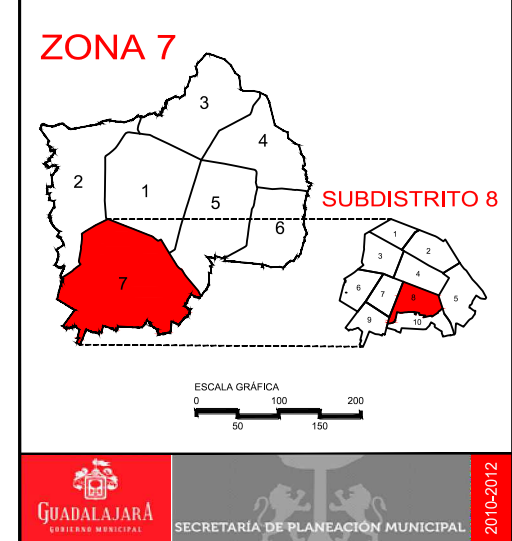

SIMBOLOGÍA DE LOS USOS DEL SUELO

HABITACIONAL	MIXTO BARRIAL	MIXTO DISTRICTAL	MIXTO CENTRAL	MIXTO REGIONAL	COMERCIAL Y DE SERVICIOS	ALOJAMIENTO TEMPORAL	INSTALACIONES ESPECIALES	EQUIPAMIENTO	INDUSTRIA	INFRAESTRUCTURA	ÁREAS NATURALES PROTEGIDAS MUNICIPALES	APROVECHAMIENTO DE RECURSOS NATURALES	ESPACIOS VERDES Y ABIERTOS
--------------	---------------	------------------	---------------	----------------	--------------------------	----------------------	--------------------------	--------------	-----------	-----------------	--	---------------------------------------	----------------------------



PLAN PARCIAL
DE DESARROLLO
URBANO

SUBDISTRITO URBANO 8 "ECHEVERRÍA-5 DE MAYO"
DISTRITO URBANO "ZONA 7 CRUZ DEL SUR"

LOCALIZACIÓN

D-00

SIMBOLOGÍA:

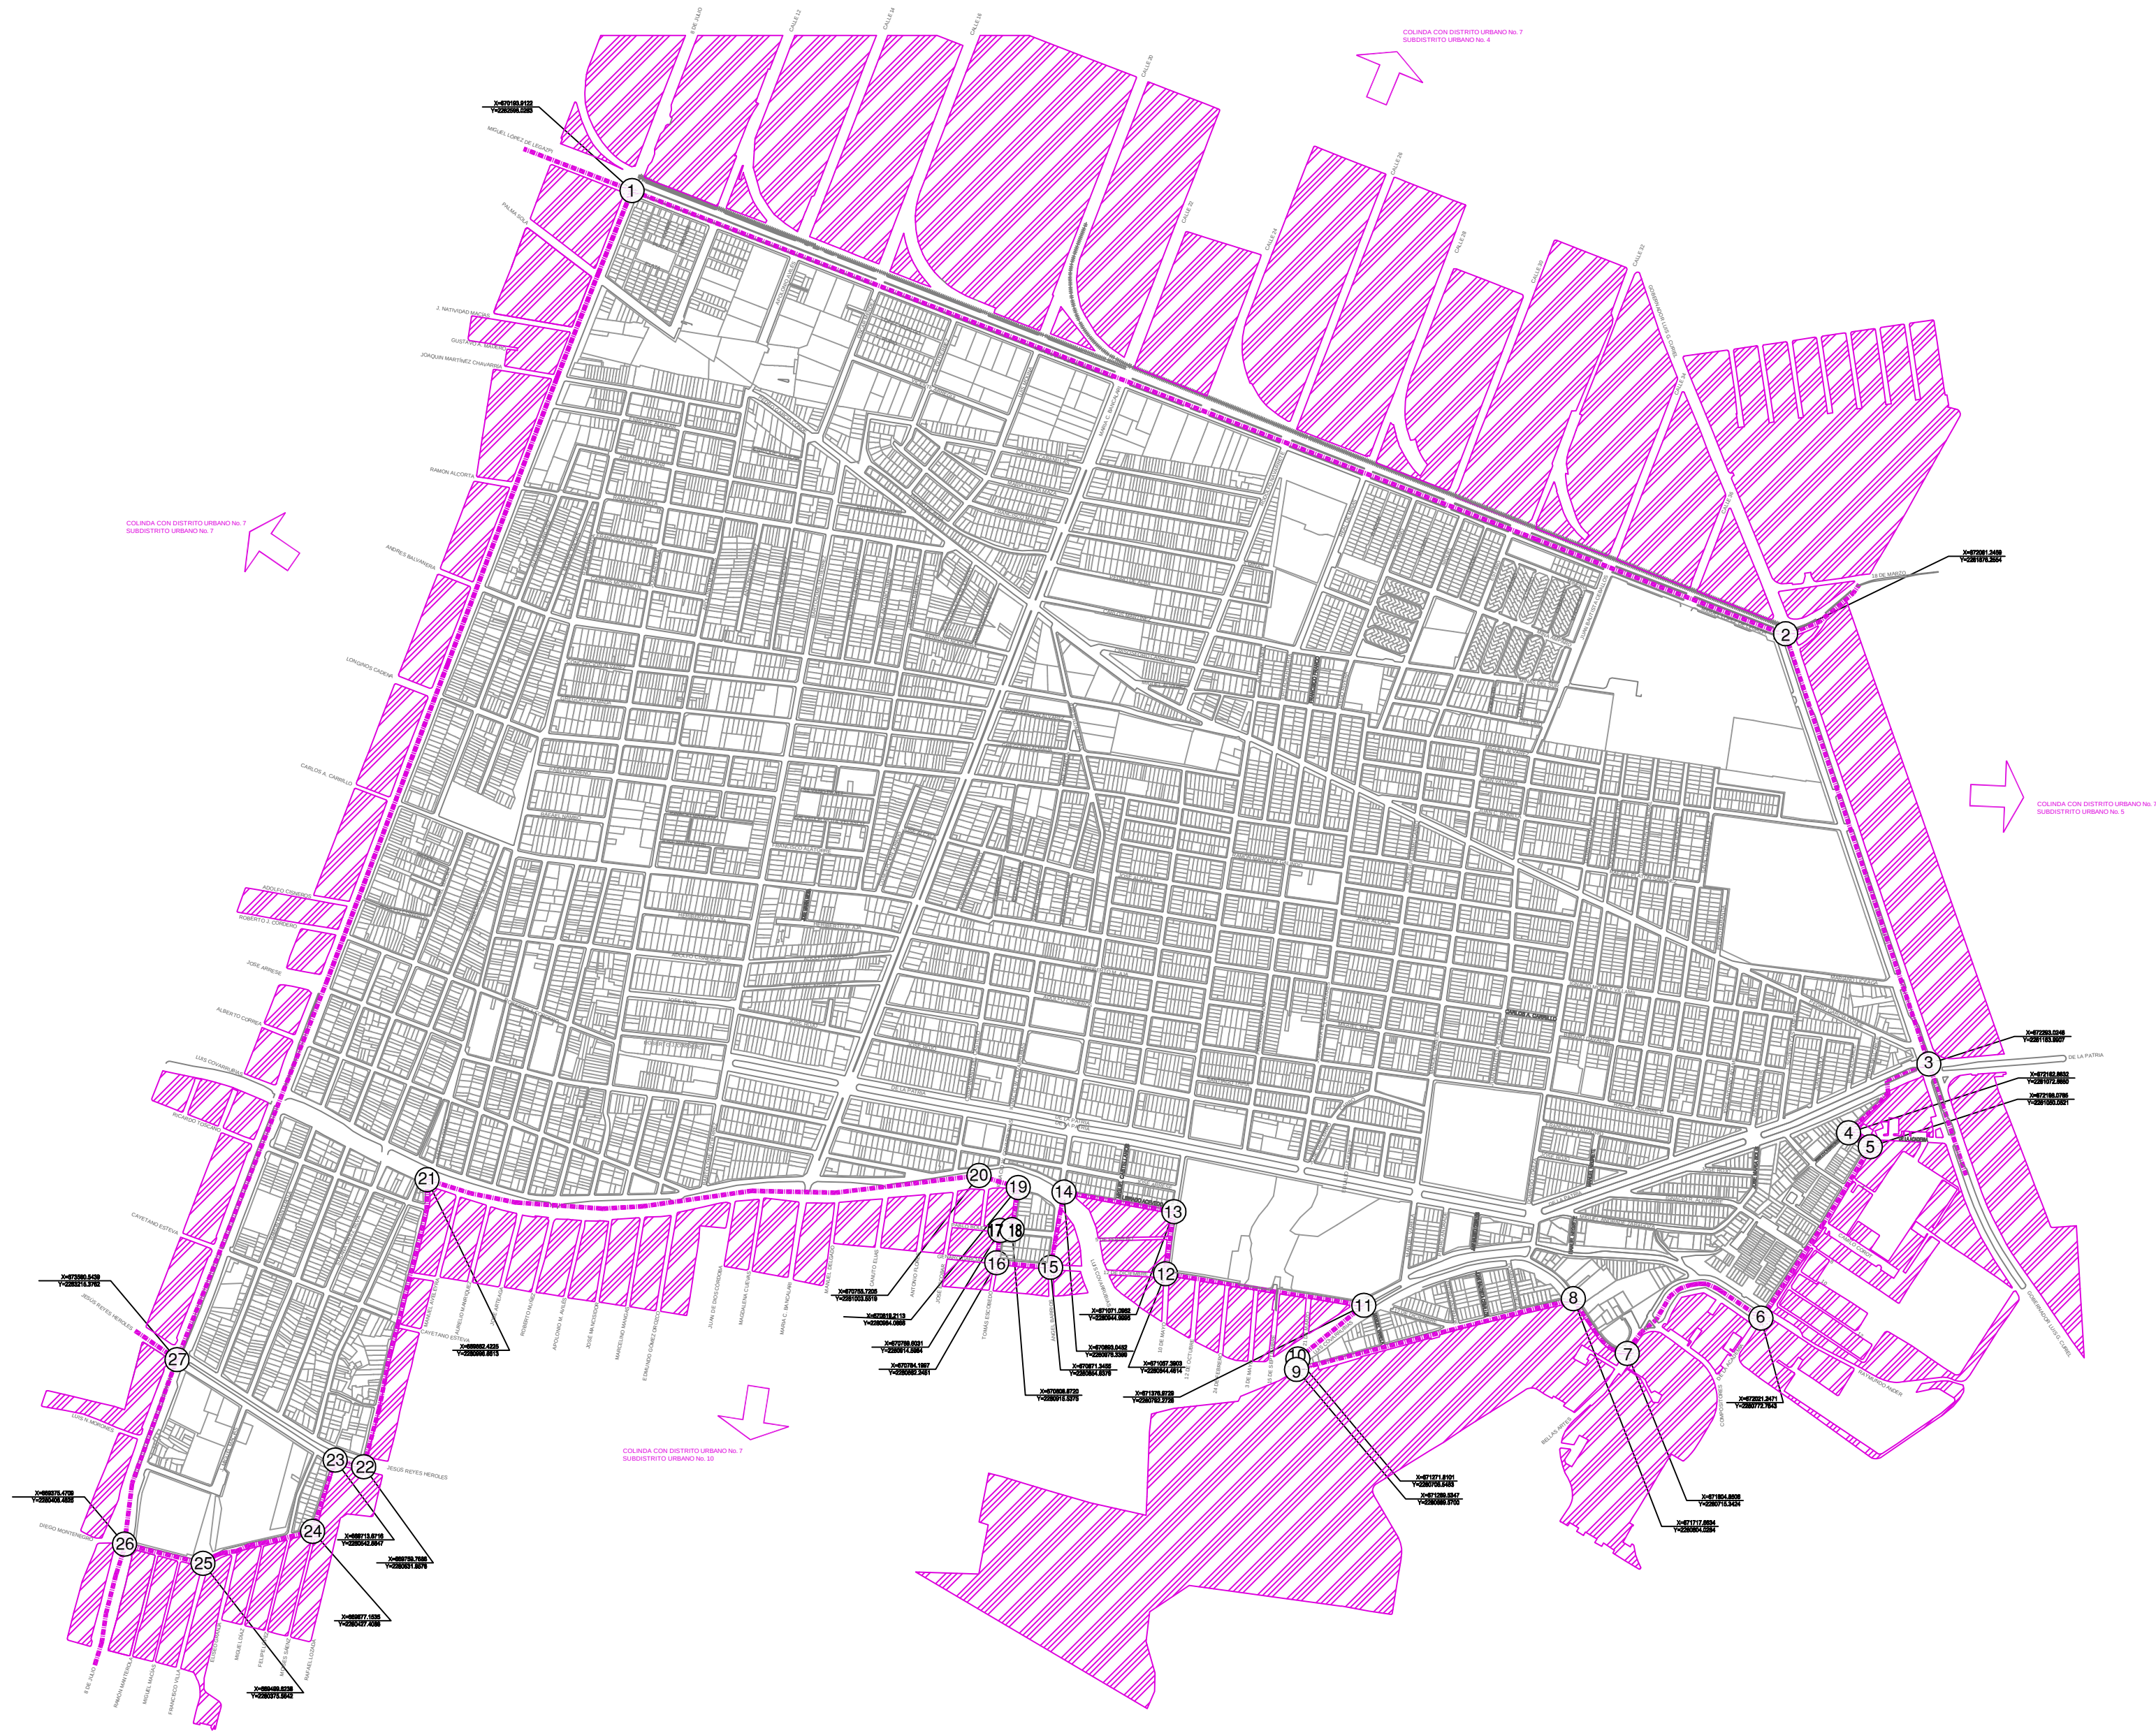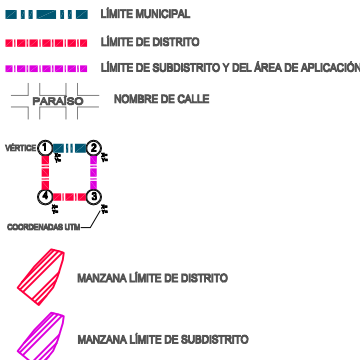

SUBDISTRITO URBANO 8 "ECHEVERRÍA-5 DE MAYO"
DISTRITO URBANO "ZONA 7 CRUZ DEL SUR"

D-01

 LÍMITE MUNICIPAL
 LÍMITE DE DISTRITO
 LÍMITE DE SUBDISTRITO Y DEL ÁREA DE APLICACIÓN
 PARA/SO NOMBRE DE CALLE

MANZANA LÍMITE DE DISTRITO

MANZANA LÍMITE DE SUBDISTRITO

	CURVAS DE NIVEL A CADA 5 METROS
GEOLOGIA	
	LIMITE DE ZONAS DE PENDIENTES ESCARPADAS
	ZONAS CON SUELO DE TIPO DESLIZABLE
	ZONAS CON SUELO DE TIPO INESTABLE
	ZONAS SUSCEPTIBLES A HUNDIMIENTOS

- CUERPOS DE AGUA
- ESCURRIMENTOS PENDIENTE EN SENTIDO PROMEDIO DE PONIENTE A ORIENTE 1.53 %
- ZONAS CON NIVEL FREÁTICO ALTO
- AFLORAMIENTO DE AGUA

 PUNTO DE INTERÉS PAISAJÍSTICO

 ZONA DE INTERÉS PAISAJÍSTICO

 AREA NATURAL DETERIORADA
 AREA NATURAL CONSERVADA

 MACIZOS ARBOLADOS EXISTENTES
 ÁREA TOTAL 251 903,6M²
 SUPERÁVIT 196 631M²

 ÁREAS VERDES
 ÁREA TOTAL 49 529 M²

 ÁREA DE ANIDAMIENTOS



DISTRITO URBANO 8
EVEREAD 5 DE MAYO

H. AYUNTAMIEN
2
SECRETAR

GUADALAJARA
2
ANEACIÓN

PLAN PARCIAL DE DESARROLLO URBANO

SUBDISTRITO URBANO 8 "ECHEVERRÍA-5 DE MAYO"
DISTRITO URBANO "ZONA 7 CRUZ DEL SUR"

INFRAESTRUCTURA Y
TENENCIA DEL SUELO

D-02

SIMBOLOGÍA:

--- LÍMITE MUNICIPAL
--- LÍMITE DE DISTRITO
--- LÍMITE DE SUBDISTRITO Y DEL ÁREA DE APLICACIÓN

PARALELO NOMBRE DE CALLE

VENTO θ_1 θ_2

COORDENADAS UTM θ_1 θ_2

MANZANA LÍMITE DE DISTRITO

MANZANA LÍMITE DE SUBDISTRITO

RED DE AGUA POTABLE

SIN INFRAESTRUCTURA DE AGUA POTABLE

30" LÍNEA DE CONDUCCIÓN Y DIÁMETRO EXPRESADO EN PULGADAS

BORDES Y CANALES

POZO

ESTACIÓN DE BOMBEO

TANQUES DE ALMACENAMIENTO

CAMBIO DE DIÁMETRO

Q= ABASTO EXPRESADO EN M3 / SEGUNDO

Q = 0.038 M3 / SEGUNDO

RED DE DRENAJE

SIN INFRAESTRUCTURA DE DRENAJE

COLECTORES PRINCIPALES DE 50 M3 / SEGUNDO EN ADELANTE

COLECTORES SECUNDARIOS DE 1 M3 / SEGUNDO A 50 M3 / SEGUNDO

DIÁMETRO EN METROS

Q= GASTO EXPRESADO EN M3 / SEGUNDO

H= ALTURA (SECCIÓN HERRADURA) EXPRESADA EN METROS

CAMBIO DE DIÁMETRO

REDES DE PRODUCTOS DERIVADOS DEL PETRÓLEO

GASODUCTO

OLEODUCTO

TENENCIA DEL SUELO

PROPIEDAD FEDERAL

PROPIEDAD ESTATAL

PROPIEDAD MUNICIPAL

PROPIEDAD EJIDAL

PLAN DE DESARROLLO URBANO

DISTRITO URBANO

"ZONA 7 CRUZ DEL SUR"

ESCALA GRÁFICA

0 50 100

H. AYUNTAMIENTO DE GUADALAJARA

2010-2012

SECRETARÍA DE PLANEACIÓN

UBICACIÓN DEL PLAN PARCIAL DE

DESARROLLO URBANO

SUBDISTRITO URBANO 8

"ECHEVERRÍA-5 DE MAYO"

FECHA DE APLICACIÓN:

PLANO:

D-02

ARCHIVO:

D-02.DWG

PLAN PARCIAL
DE DESARROLLO
URBANO


SUBDISTRITO URBANO 8 "ECHEVERRÍA-5 DE MAYO"
DISTRITO URBANO "ZONA 7 CRUZ DEL SUR"

INFRAESTRUCTURA

D-03

SIMBOLOGÍA:

- LÍMITE MUNICIPAL
--- LÍMITE DE DISTRITO
--- LÍMITE DE SUBDISTRITO Y DEL ÁREA DE APLICACIÓN
--- PARALELO NOMBRE DE CALLE
--- VENTILADOR
--- COORDENADAS UTM
--- MANZANA LÍMITE DE DISTRITO
--- MANZANA LÍMITE DE SUBDISTRITO
- RED ELÉCTRICA
--- SIN ENERGÍA ELÉCTRICA
--- AÉREA
--- SUBTERRÁNEA
--- LÍNEA 23 KV MEDIA TENSIÓN
--- LÍNEA 69 KV ALTA TENSIÓN
--- LÍNEA 161 KV ALTA TENSIÓN
--- POSTE
--- SUBESTACIÓN ELÉCTRICA
- ALUMBRADO
--- SIN ALUMBRADO PÚBLICO
--- ALUMBRADO PÚBLICO
--- LÁMPARA
- COMUNICACIÓN
--- LÍNEA DE FIBRA ÓPTICA
--- CAJAS DE CONTROL
--- CASETAS TELEFÓNICAS
--- ANTENAS DE TELECOMUNICACIONES
--- ANUNCIO
--- ANUNCIO
--- PANTALLAS ELECTRÓNICAS

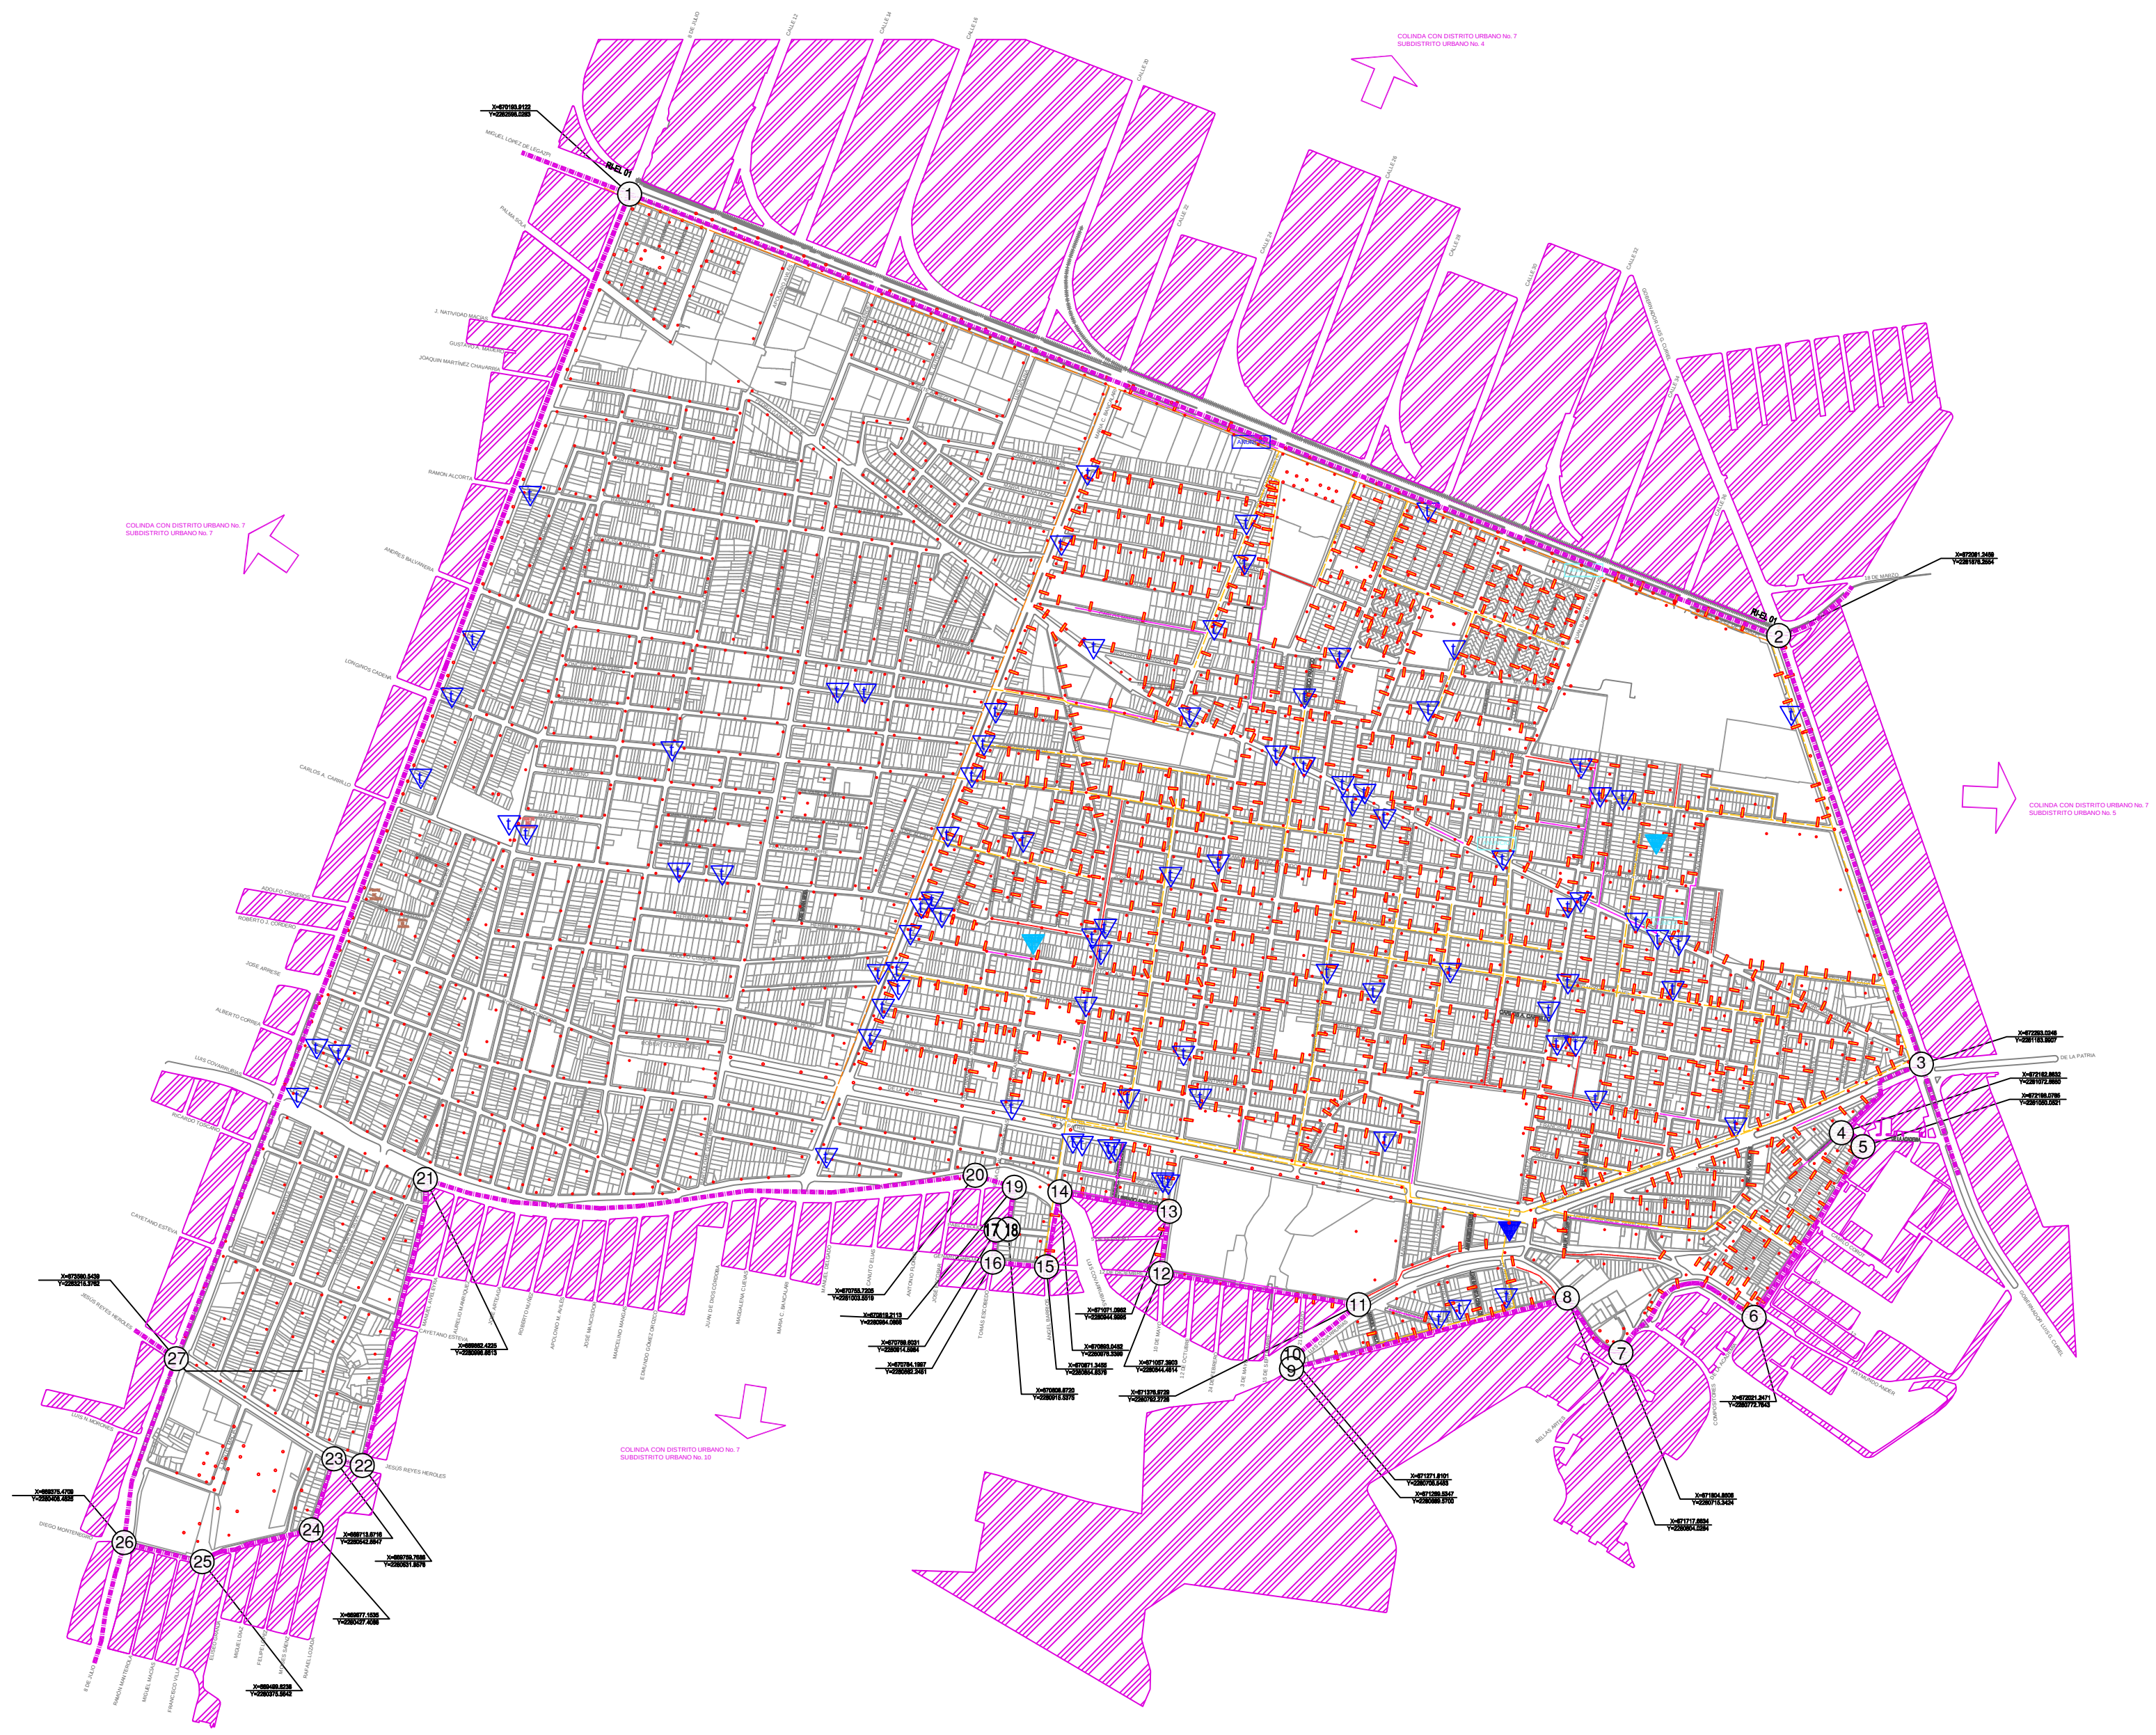

PLAN DE DESARROLLO URBANO
DISTRITO URBANO
"ZONA 7 CRUZ DEL SUR"

UBICACIÓN DEL PLAN PARCIAL DE
DESARROLLO URBANO
SUBDISTRITO URBANO 8
"ECHEVERRÍA-5 DE MAYO"

ESCALA GRÁFICA
0 50 100 150

FECHA DE APROBACIÓN:
ECONOMÍA 2012
PLANO:
D-03
ARCHIVO:
D-03.DWG

H. AYUNTAMIENTO DE GUADALAJARA
2010-2012
SECRETARÍA DE PLANEACIÓN

PLAN PARCIAL DE DESARROLLO URBANO

SUBDISTRITO URBANO 8 "ECHEVERRÍA-5 DE MAYO"
DISTRITO URBANO "ZONA 7 CRUZ DEL SUR"

VIALIDAD Y TRANSPORTE

D-04

SIMBOLOGÍA:

--- LÍMITE MUNICIPAL
--- LÍMITE DE DISTRITO
--- LÍMITE DE SUBDISTRITO Y DEL ÁREA DE APLICACIÓN

PARABUS NOMBRE DE CALLE

VENIO 1 2
COORDENADAS UTM

MANZANA LÍMITE DE DISTRITO
MANZANA LÍMITE DE SUBDISTRITO

JERARQUÍA VIAL
VIALIDAD EXISTENTE
VIALIDAD PROYECTADA

VR VAC VAP VC VCM VSC

VIALIDAD REGIONAL
VIALIDAD ACCESO CONTROLADO
VIALIDAD PRINCIPAL
VIALIDAD COLECTORA
VIALIDAD COLECTORA MENOR
VIALIDAD SUBCOLECTORA

VIALIDAD LOCAL
CALLE TRANQUILIZADA
CALLE PEATONAL
CICLOPISTA
SENTIDOS VIALES

ESTADO RECUBRIMIENTO SUP. PEATONAL
Bueno Regular Malo

PAVIMENTOS SUP. VEHICULAR
Empedrado Zanjado Tarrajeado Concreto Asfalto

NODO VIAL EXISTENTE
RESTRICCIÓN POR NODO VIAL EN PROYECTO

NODOS DE CONFLICTO
VEHICULO-PEATON
VEHICULO-VEHICULO

ÁREAS CON PROBLEMAS DE ESTACIONAMIENTO
ESTACIONAMIENTOS PÚBLICOS

RUTAS DE TRANSPORTE URBANO
MACRO BUS
ESTACIONES DEL MACRO BUS
TREN ELÉCTRICO URBANO
ESTACIÓN DE TREN ELÉCTRICO URBANO

LÍNEA FÉRREA
PARABUS
PARADAS TRANS. PÚBLICO
ESTACIÓN DE TAXIS

SENTIDO DEL TRANSPORTE
Alarzas de Camiónes
Servicios y Transportes
Características Especiales

PLAN DE DESARROLLO URBANO
DISTRITO URBANO "ZONA 7 CRUZ DEL SUR"

UBICACIÓN DEL PLAN PARCIAL DE DESARROLLO URBANO
SUBDISTRITO URBANO 8 "ECHEVERRÍA-5 DE MAYO"

ESCALA GRÁFICA
0 50 100

FECHA DE APLICACIÓN
PLANO: D7-S008-D-04
ARCHIVO: D7-S008-D-04.DWG

H. AYUNTAMIENTO DE GUADALAJARA
2010-2012
SECRETARÍA DE PLANEACIÓN

PLAN DE DESARROLLO URBANO
DISTRITO URBANO "ZONA 7 CRUZ DEL SUR"

UBICACIÓN DEL PLAN PARCIAL DE DESARROLLO URBANO
SUBDISTRITO URBANO 8 "ECHEVERRÍA-5 DE MAYO"


ESCALA GRÁFICA
0 50 100

FECHA DE APLICACIÓN
PLANO: D7-S008-D-04
ARCHIVO: D7-S008-D-04.DWG

H. AYUNTAMIENTO DE GUADALAJARA
2010-2012
SECRETARÍA DE PLANEACIÓN

SUBDISTRITO URBANO 8 "ECHEVERRÍA-5 DE MAYO"
DISTRITO URBANO "ZONA 7 CRUZ DEL SUR"

D-05

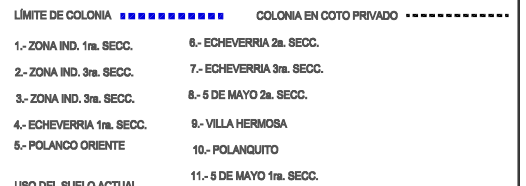

PLAN DE DESARROLLO URBANO DISTRITO URBANO ZONA 7 CRUZ DEL SUR* 	UBICACIÓN DEL PLAN PARCIAL DE DISTRITO URBANO SUBDISTRITO URBANO 6 TECNEPENA-G DE MAYO 
ESCALA GRÁFICA 	FECHA DE INTRODUCCIÓN: Especificar fecha PLANO: D7-S008, D-05 ARQUITO: D7-S008, D-05-DWG
H. AYUNTAMIENTO DE GUADALAJARA 2010-2012 SECRETARÍA DE PLANEACIÓN	

PLAN PARCIAL DE DESARROLLO URBANO


SUBDISTRITO URBANO 8 "ECHEVERRÍA-5 DE MAYO"
DISTRITO URBANO "ZONA 7 CRUZ DEL SUR"

HOMOLOGACIÓN DEL
USO ACTUAL DE SUELO
POR NIVEL DE SERVICIO

D-06

SIMBOLOGÍA:

- LÍMITE MUNICIPAL
- LÍMITE DE DISTRITO
- LÍMITE DE SUBDISTRITO Y DEL ÁREA DE APLICACIÓN
- PARALELO
- NOMBRE DE CALLE
- COORDENADAS UTM
- MANZANA LÍMITE DE DISTRITO
- MANZANA LÍMITE DE SUBDISTRITO
- ALQUILAMIENTO TEMPORAL VECINAL
- ALQUILAMIENTO TEMPORAL BARRIAL
- ALQUILAMIENTO TEMPORAL DISTRITAL
- ALQUILAMIENTO TEMPORAL CENTRAL
- ALQUILAMIENTO TEMPORAL REGIONAL
- SERVICIOS VECINAL
- SERVICIOS BARRIAL
- SERVICIOS DISTRITAL
- SERVICIOS CENTRAL
- SERVICIOS REGIONAL
- COMERCIO VECINAL
- COMERCIO BARRIAL
- COMERCIO DISTRITAL
- COMERCIO CENTRAL
- COMERCIO REGIONAL
- ESPACIOS VERDES, ABIERTOS Y RECR. VECINAL
- ESPACIOS VERDES, ABIERTOS Y RECR. BARRIAL
- ESPACIOS VERDES, ABIERTOS Y RECR. DISTRITAL
- ESPACIOS VERDES, ABIERTOS Y RECR. CENTRAL
- ESPACIOS VERDES, ABIERTOS Y RECR. REGIONAL
- EQUIPAMIENTO VECINAL
- EQUIPAMIENTO BARRIAL
- EQUIPAMIENTO DISTRITAL
- EQUIPAMIENTO CENTRAL
- EQUIPAMIENTO REGIONAL
- INDUSTRIA MANUFACTURERA MEJOR
- INDUSTRIA BAJO IMPACTO
- INDUSTRIA MEDIO IMPACTO
- INDUSTRIA ALTO IMPACTO
- INST. ESPECIALES E INFRAESTRUCTURA VECINAL
- INST. ESPECIALES E INFRAESTRUCTURA BARRIAL
- INST. ESPECIALES E INFRAESTRUCTURA DISTRITAL
- INST. ESPECIALES E INFRAESTRUCTURA CENTRAL
- INST. ESPECIALES E INFRAESTRUCTURA REGIONAL
- HABITACIONAL LARJÓN
- HABITACIONAL UNIFAMILIAR DENSIDAD MÍNIMA
- HABITACIONAL UNIFAMILIAR DENSIDAD BAJA
- HABITACIONAL UNIFAMILIAR DENSIDAD MEDIA
- HABITACIONAL UNIFAMILIAR DENSIDAD ALTA
- HABITACIONAL PLURIFAMILIAR HORIZONTAL DENSIDAD MÍNIMA
- HABITACIONAL PLURIFAMILIAR HORIZONTAL DENSIDAD BAJA
- HABITACIONAL PLURIFAMILIAR HORIZONTAL DENSIDAD ALTA
- HABITACIONAL PLURIFAMILIAR VERTICAL DENSIDAD MÍNIMA
- HABITACIONAL PLURIFAMILIAR VERTICAL DENSIDAD BAJA
- HABITACIONAL PLURIFAMILIAR VERTICAL DENSIDAD MEDIA
- HABITACIONAL PLURIFAMILIAR VERTICAL DENSIDAD ALTA
- SIN ACTIVIDAD

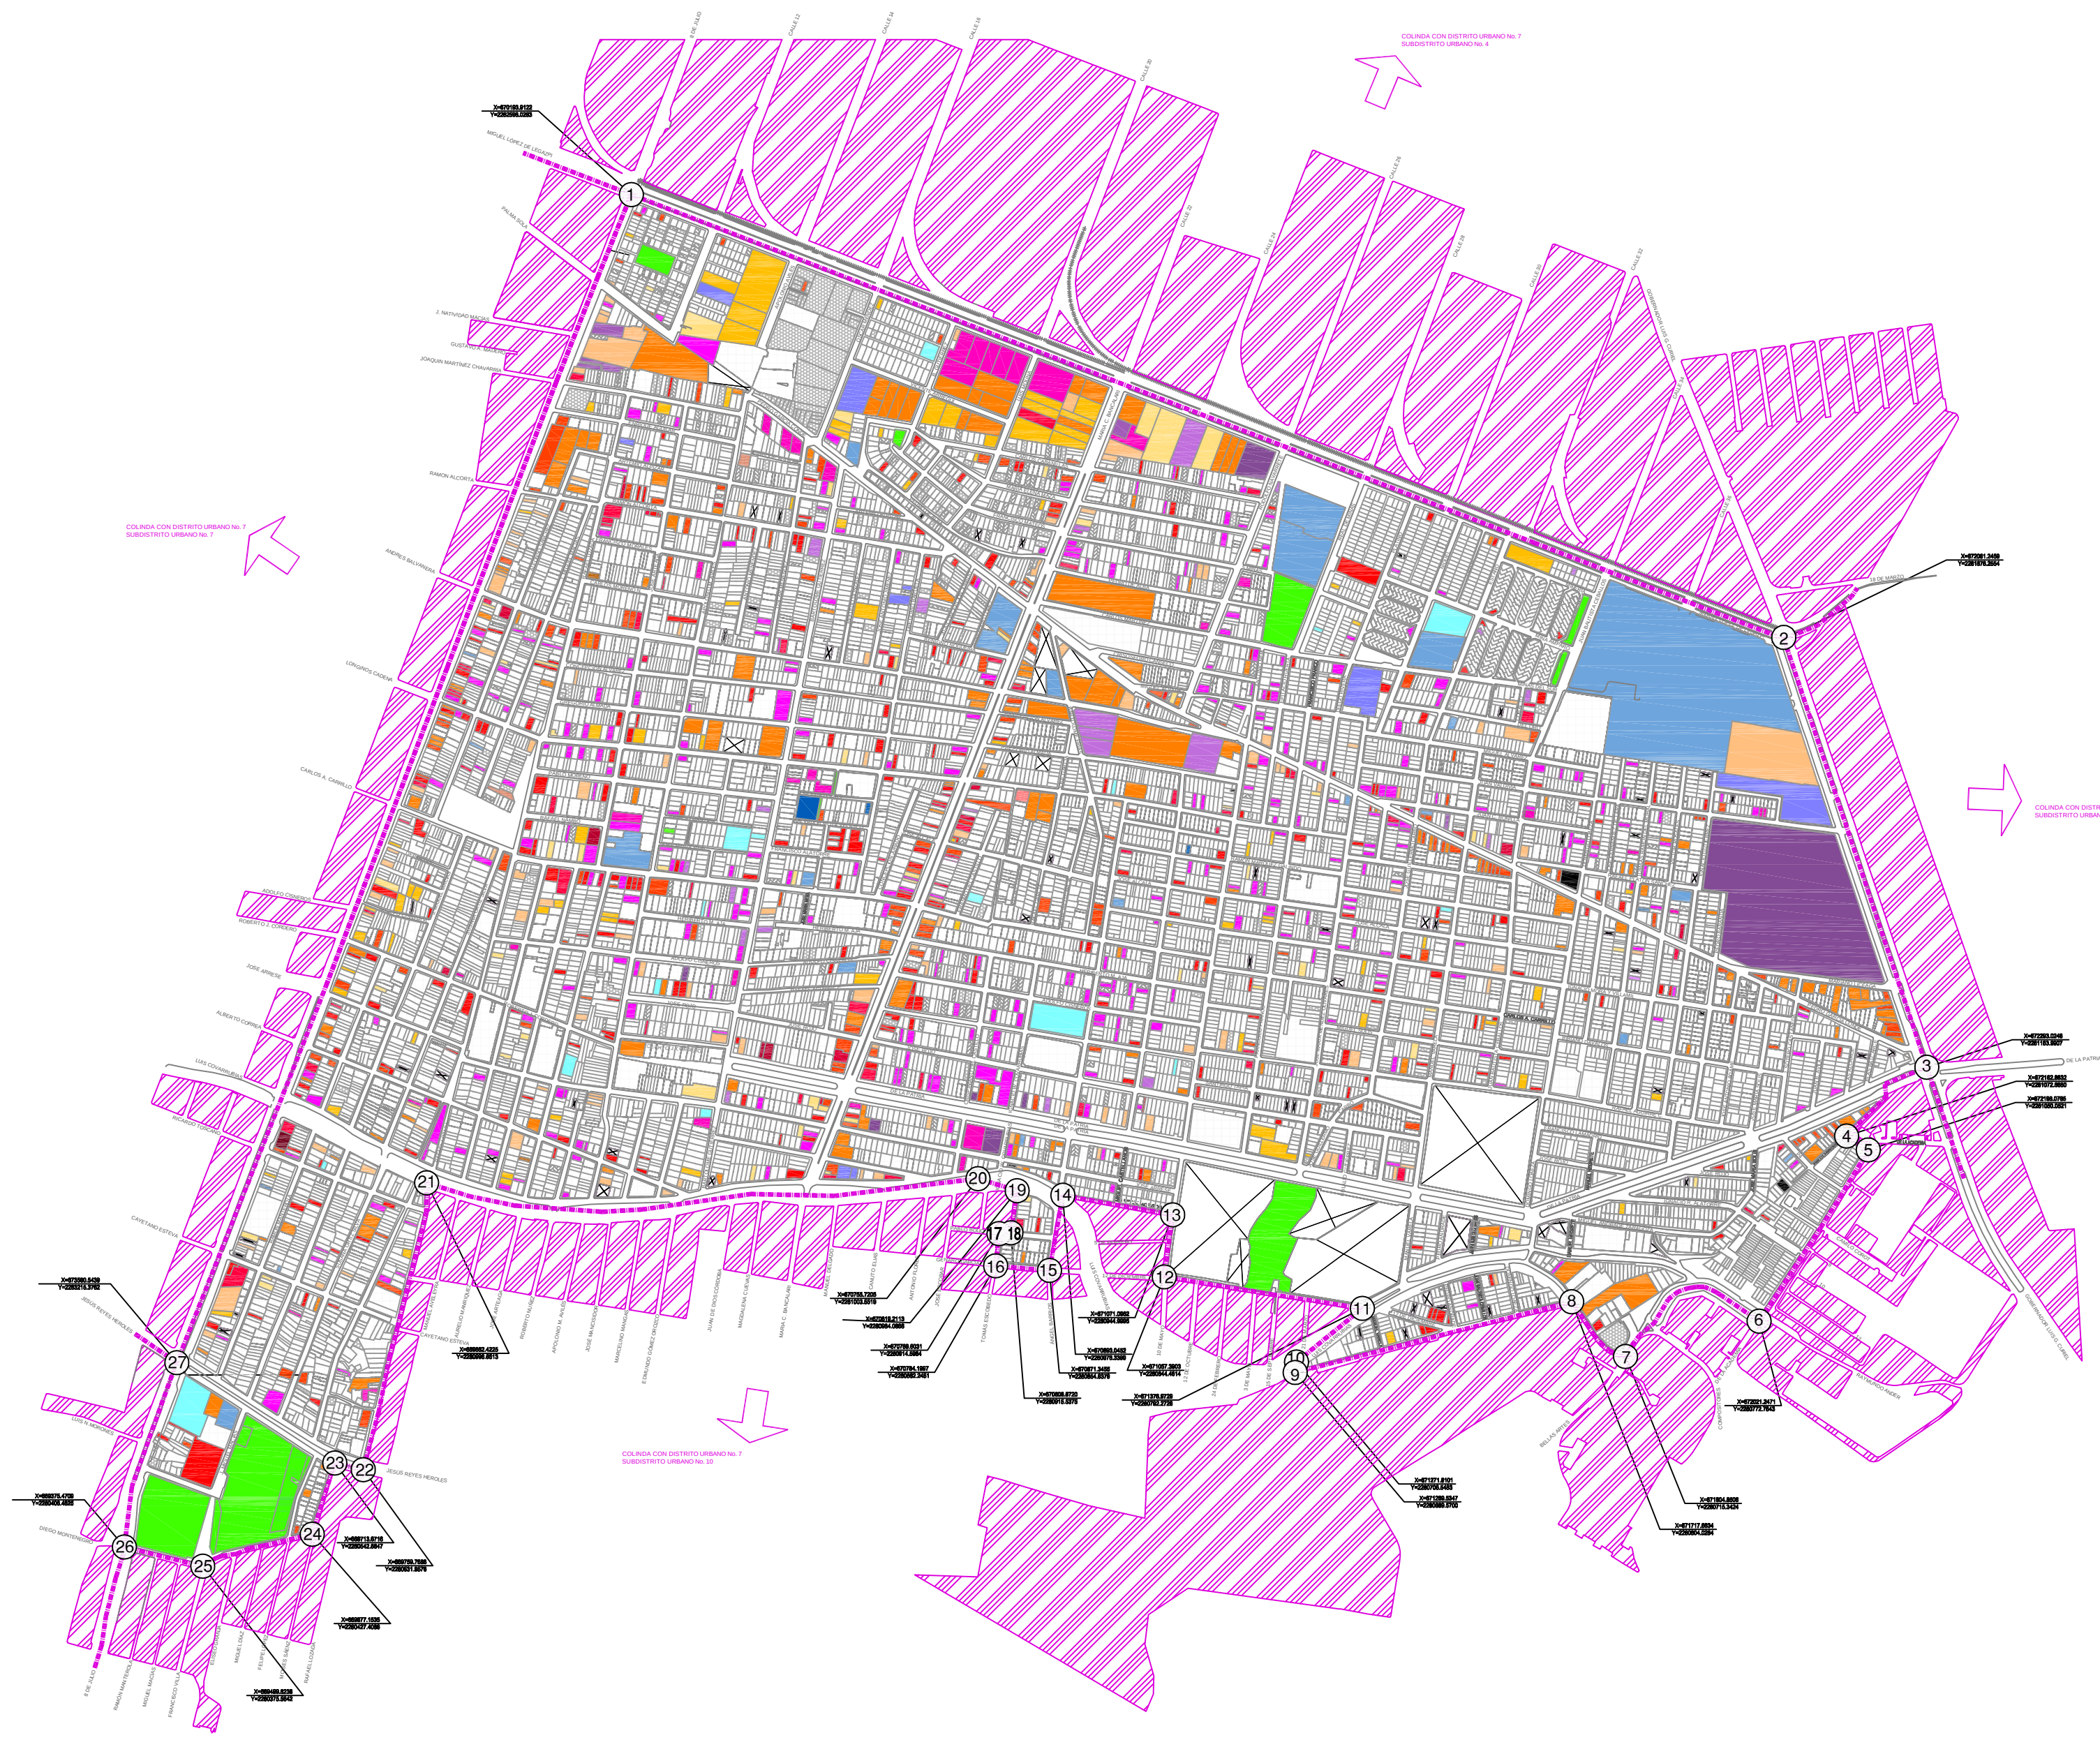

PLAN PARCIAL DE DESARROLLO URBANO

SUBDISTRITO URBANO 8 "ECHEVERRÍA-5 DE MAYO"
DISTRITO URBANO "ZONA 7 CRUZ DEL SUR"

MORFOLOGÍA URBANA

D-07

SIMBOLOGÍA:


--- LÍMITE MUNICIPAL
--- LÍMITE DE DISTRITO
--- LÍMITE DE SUBDISTRITO Y DEL ÁREA DE APLICACIÓN
--- PARAJES
--- NOMBRE DE CALLE

VENTO
COORDENADAS UTM

MANZANA LÍMITE DE DISTRITO
MANZANA LÍMITE DE SUBDISTRITO

MORFOLOGÍA URBANA

PREDIOS CON RESTRICCIÓN FRONTAL
PREDIOS A PARO DE BANQUETA
PREDIOS CON RESTRICCIÓN LATERAL
PREDIOS SIN RESTRICCIÓN POSTERIOR
PREDIOS DE 1 A 2 NIVELES
PREDIOS DE 3 A 4 NIVELES
PREDIOS DE 5 A 10 NIVELES
PREDIOS DE 11 O MÁS NIVELES
PREDIOS BALDÍOS

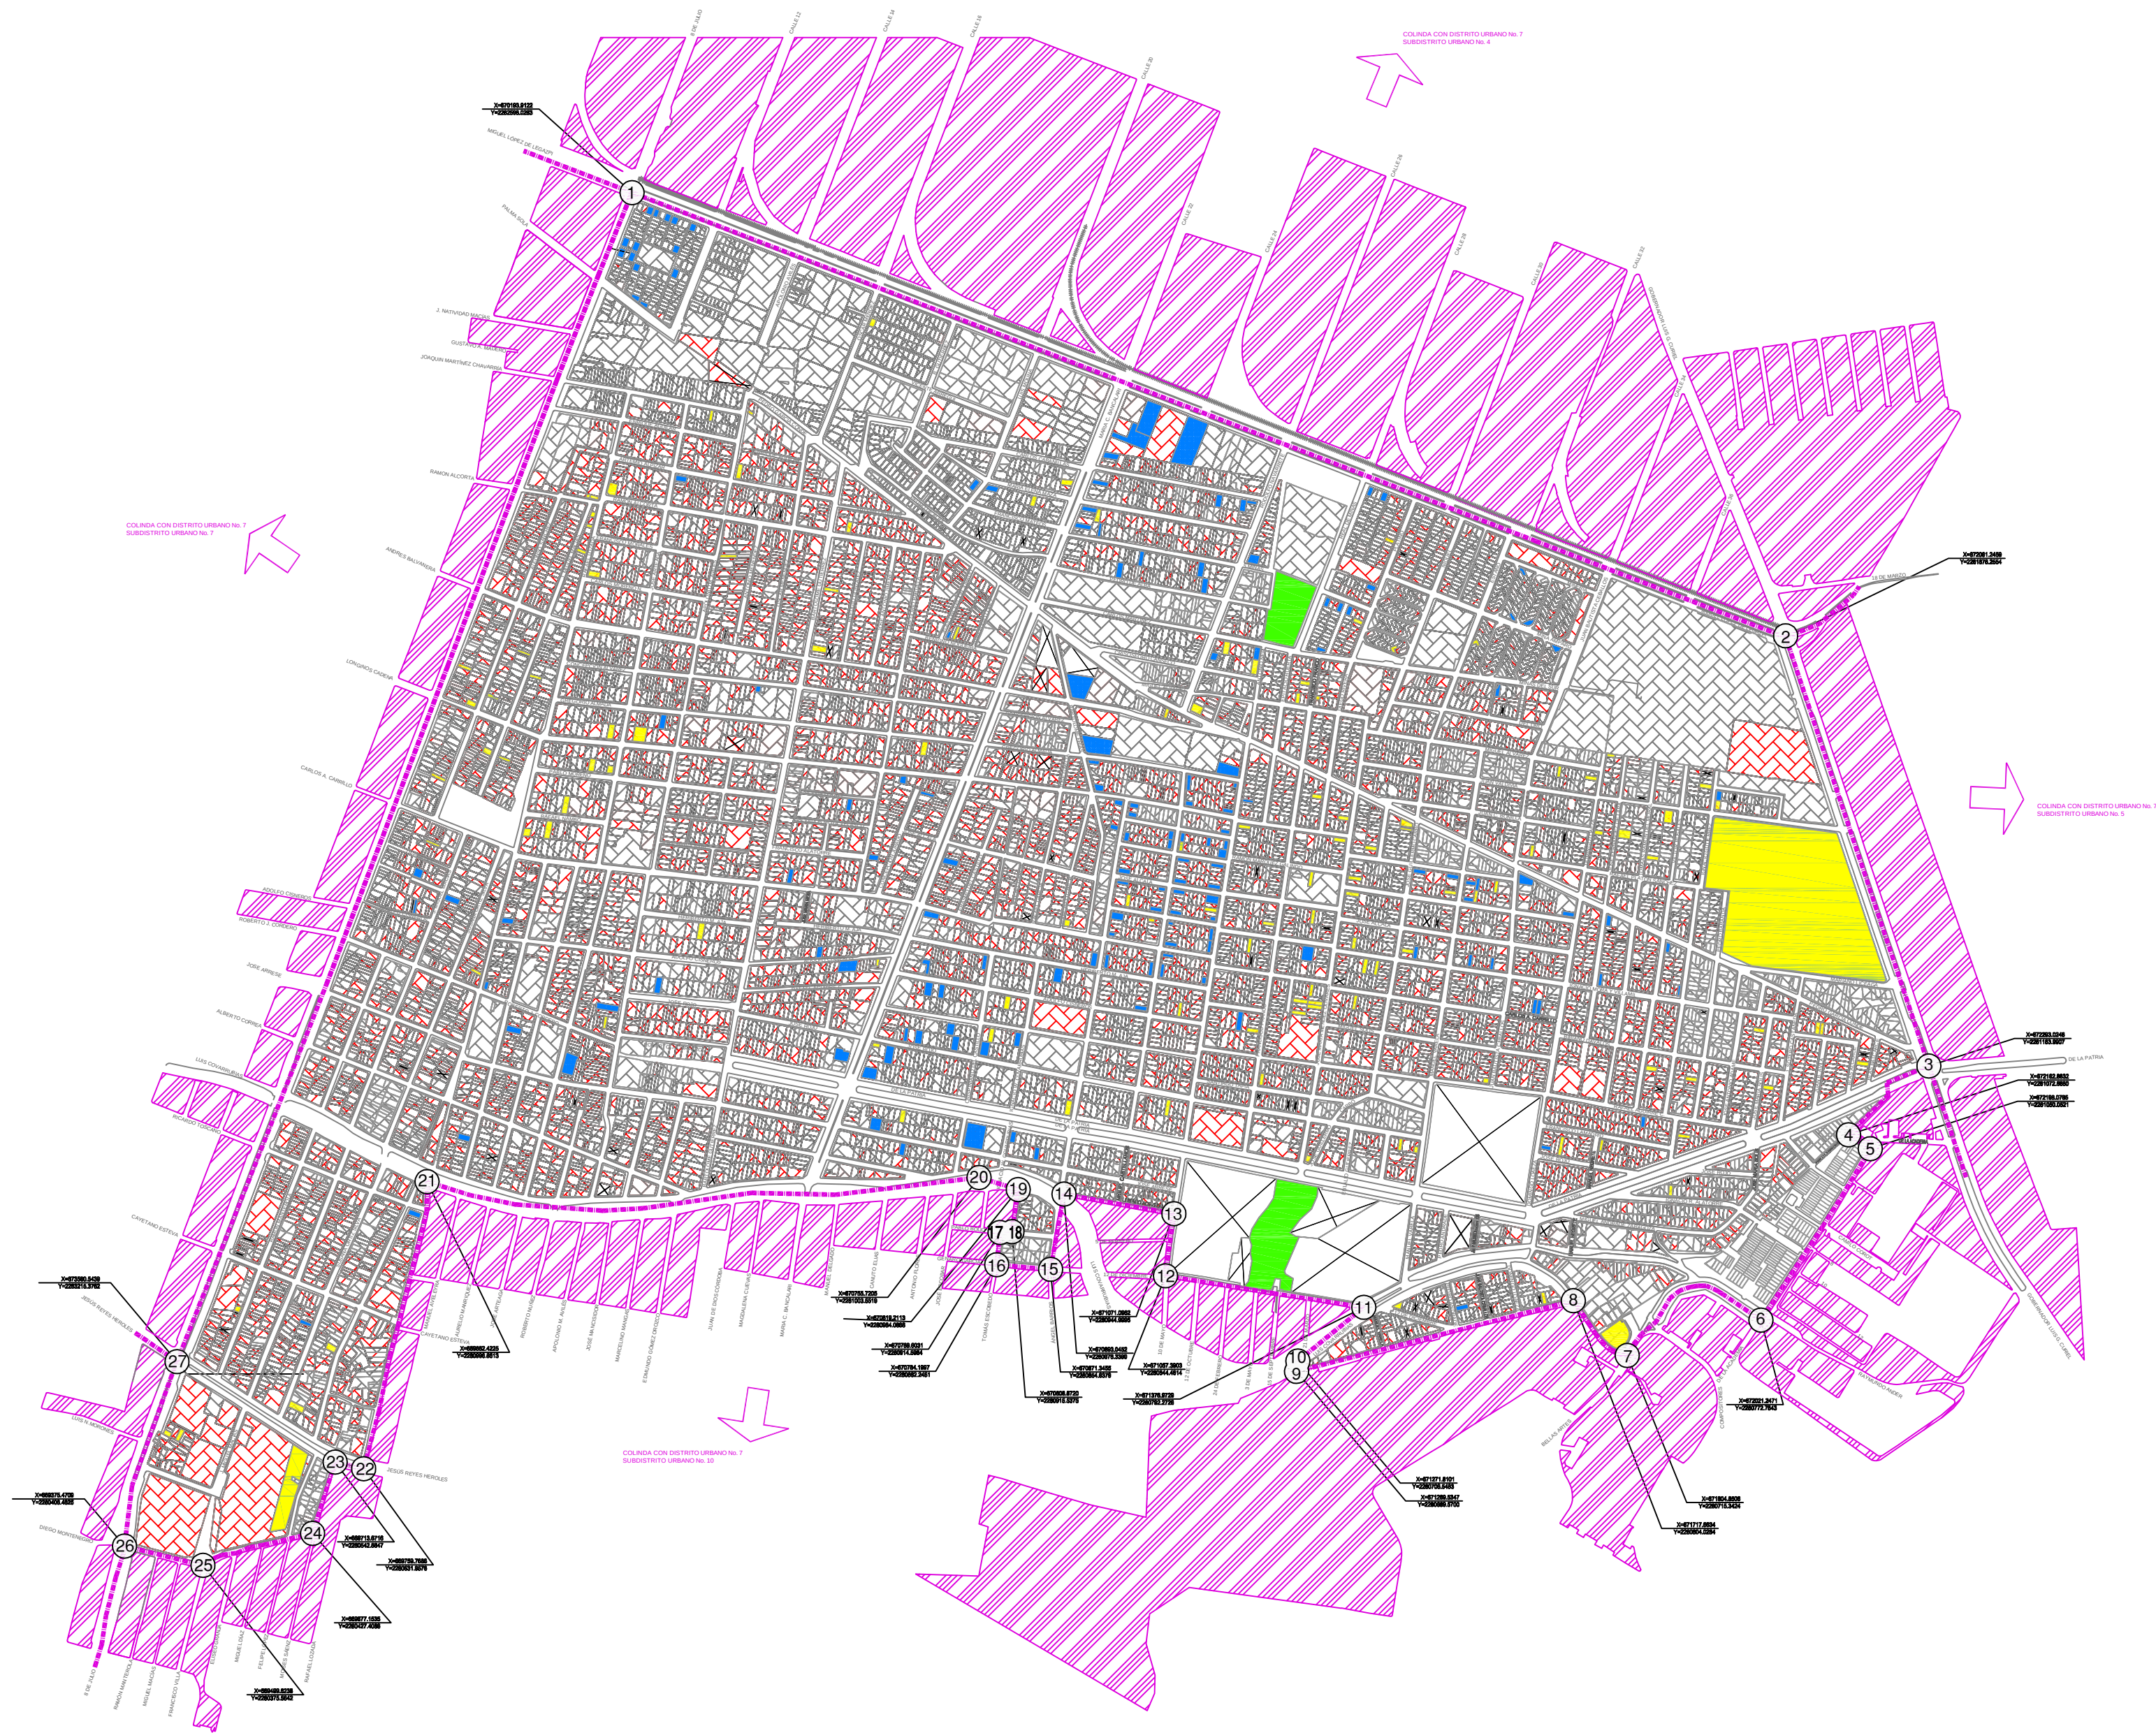

PLAN DE DESARROLLO URBANO
DISTRITO URBANO
"ZONA 7 CRUZ DEL SUR"



ESCALA GRÁFICA

0 50 100

H. AYUNTAMIENTO DE GUADALAJARA
2010-2012
SECRETARÍA DE PLANEACIÓN

UBICACIÓN DEL PLAN PARCIAL DE
DESARROLLO URBANO
SUBDISTRITO URBANO 8
"ECHEVERRÍA-5 DE MAYO"



FECHA DE APLICACIÓN:
ECONOMÍA SOCIAL

PLANO:
D-07-S008-D-07

ARCHIVO:
D-07-S008-D-07.DWG

PLAN PARCIAL DE DESARROLLO URBANO

SUBDISTRITO URBANO 8 "ECHEVERRÍA-5 DE MAYO"
DISTRITO URBANO "ZONA 7 CRUZ DEL SUR"

RIESGOS URBANOS

D-08

SIMBOLOGÍA:

- LÍMITE MUNICIPAL
- LÍMITE DE DISTRITO
- LÍMITE DE SUBDISTRITO Y DEL ÁREA DE APLICACIÓN
- NOMBRE DE CALLE
- COORDENADAS UTM
- MANZANA LÍMITE DE DISTRITO
- MANZANA LÍMITE DE SUBDISTRITO
- LÍNEA DE DRENAJE CON INCAPACIDAD DE DESCARGA
- LÍNEA DE DRENAJE CON UBICACIÓN INDESEABLE
- OLEODUCTO
- CONDUCTOS DE GAS NATURAL
- LÍNEA FERROVIARIA
- VIALES CON LÍNEAS DE ALTA TENSIÓN
- ÁREAS SIN ALUMBRADO PÚBLICO
- LÍMITE DE ZONAS DE PENDIENTES ESCARPADAS
- ZONAS CON SUELO DE TIPO DESLIZABLE
- ZONAS CON SUELO DE TIPO INESTABLE
- RIESGO POR INUNDACIÓN
- CONTAMINACIÓN DE CAUCES Y CUERPOS DE AGUA
- CONTAMINACIÓN DEL SUELO Y SUBSUELO
- CONTAMINACIÓN DESECHOS SÓLIDOS
- ESTACIÓN DE SERVICIO CON VENTA DE HIDROCARBUROS
- ALMACENAMIENTO DE SUSTANCIAS PELIGROSAS Norma ISO 9001:2000
- INDUSTRIA PESADA Y DE ALTO RIESGO
- CENTRO DE READAPTACIÓN SOCIAL
- LÍNEA ALTA TENSIÓN
- SUB ESTACIÓN ELÉCTRICA
- CREMATORIOS, PANTEONES Y CEMENTERIOS
- INSTALACIONES MILITARES Y CUARTELES
- CONTAMINACIÓN RUIDO Norma O.M.S.
- CONTAMINACIÓN ATMOSFÉRICA
- NORMA IMECAS
- IMECAS ENCONTRADOS PROMEDIO ANUAL
- Nº DÍAS FUERA DE NORMA

